


CROQUIS DE UBICACION

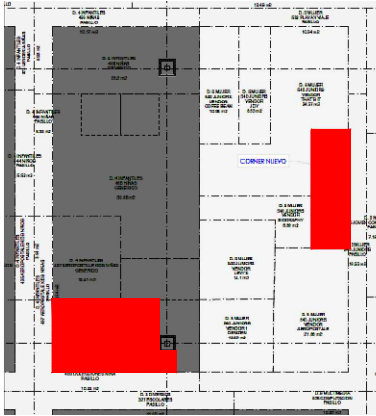

SIMBOLOGIA GENERAL

	INDICA MARCAS VECINAS (JUNIORS)
	INDICA ESPACIO DESIGNADO A AMERICAN EAGLE JUVENILES
	INDICA PASILLO PRINCIPAL
	INDICA ESPACIO NUEVO PROPUESTO POR TIENDA
	INDICA MARCAS VECINAS (NIÑAS)

NOTA IMPORTANTE :

AL MOMENTO DEL LEVANTAMIENTO SE ENCONTRO MOBILIARIO SUELTO DE LA MARCA THAT'S IT Y LEVI'S,SE DEBERA DE CONTEMPLAR:

RETIRO DE MOBILIARIO CENTRAL Y PERIMETRAL EXISTENTE POR (VERIFICAR CON PLANEACION LIVERPOOL LA COORDINACION DE RETIROS), SE DEBERA DE VERIFICAR CON EL AREA DE MANTENIMIENTO LA ENTREGA DEL MOBILIARIO RETIRADO.

CREMALLERAS VISIBLES EN PERIMETRO, **NO CONSIDERAR EN PRESUPUESTO**

SE ENCONTRO PISO EXISTENTE EN TIENDA, PISO CERAMICO ACABADO APARENTE COLOR BLANCO. DE 600 x 600 mm.

ZOCLO: DE 10 mm x 100 mm DE MDF COLOR GRIS.


MARCAS COLINDANTES: THA'S IT Y LEVI'S.

AL MOMENTO DEL LEVANTAMIENTO, NO ENCONTRO CON SALIDA ELECTRICA EN EL PERIMETRO. **CONSIDERAR CONTACTO.**

SE COMENTO AL MOMENTO DEL LEVANTAMIENTO QUE SE PUEDE HACER UN CAMBIO DE ESPACIO PARA TENER MAYOR PRESENCIA.

EL ESPACIO NUEVO PROPUESTO ES LA ESQUINA DE EL AREA DE NIÑAS, SE COMENTO QUE SE PUEDE USAR Y MOVER TODA EL AREA DE JUNIORS.

DIRECTORA LIVERPOOL FRESNILLO: JULIA GARCIA (TEL: 492 111 4254)
JEFA DE PROY. VISUAL: KARLA HERNANDEZ (TEL: 494 943 4119)

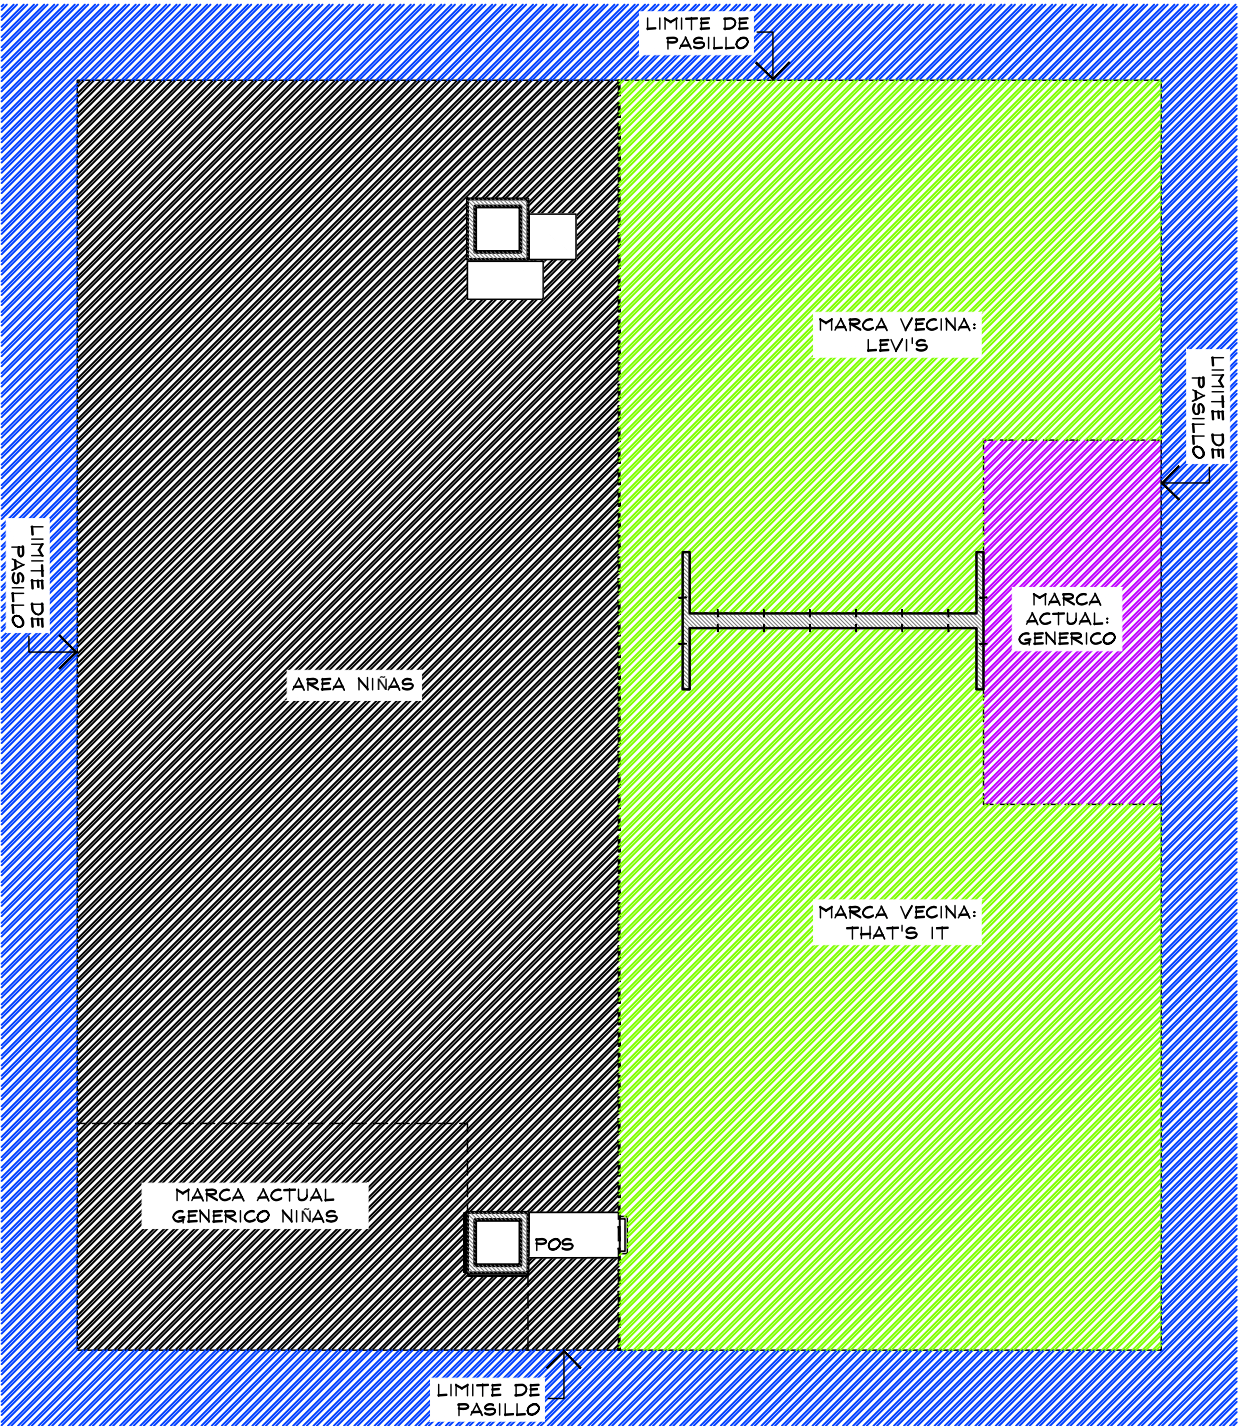

PLANTA GENERAL
ESC. 1:100



THINK
ARCHITECTURE

AMERICAN EAGLE


PROYECTO

JUNIORS

AMERICAN EAGLE

LIVERPOOL
FRESNILLO

CROQUIS DE UBICACION

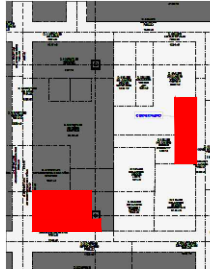

DIRECCIÓN:

Av. Sonora 1033 Colonia Nueva
Esperanza, CP 99014
Fresnillo, Zacatecas

AREA DE PROYECTO:

11.33 m2

FECHA:

4 abril 2023

ESCALA:

Indicada

ACOTACION:

mm

RESPONSABLE:

Proyectos

RESPONSABLE:

Arq,Ricardo Arreola

CLAVE

AE-LIV-FRE-JUN-03


Todo lo contenido en este plano es propiedad de THINK ARCHITECTURE S.A. DE C.V. (R), para uso exclusivo y único del proyecto; cualquier variación o modificación deberá ser consultada. Entiendase bien antes de realizarla.

Descartes No. 93, 1er. piso
Col. Anzures, Miguel Hidalgo
C.P. 11590 TEL. 62.74.36.86

[illegible]

PERIMETRO EXISTENTE

- MURO CON PERIMETRO EXISTENTE
MARCA GENERICO
- CREMALLERAS VISIBLES EN PERIMETRO.
- CONTEMPLAR CONTACTO NUEVO AL CENTRO DEL PERIMETRO

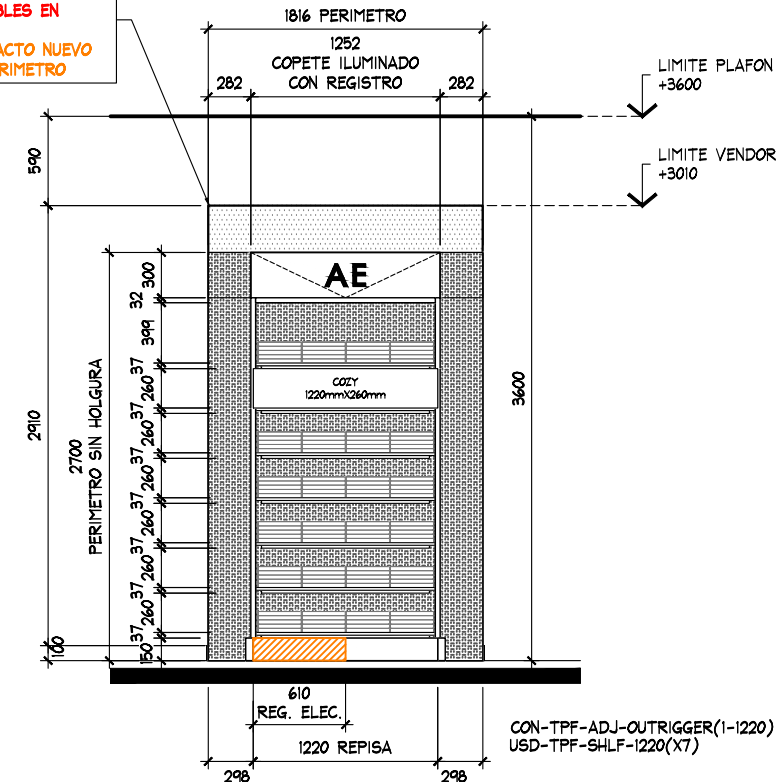

ALZADO A
ESC. 1:50

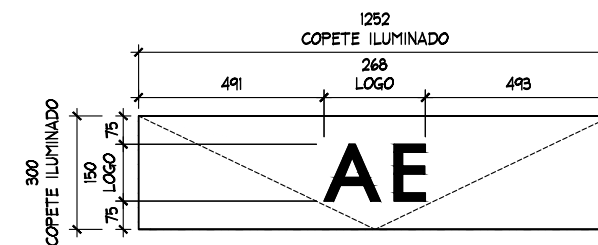


TABLA DE CAPACIDADES AE FRESNILLO JUNIORS		
CLAVE	DESCRIPCION	Nº MUEBLE
CON-TPF-ADJ-OUTRIGGER (1-1220)	PERIMETRO	1
USD-TPF-SHLF-1220MM	REPISAS	7
AE-MQ-02	MARQUEE	1
USD-URISER3512-ESP	RISER	1
CON-T-RACK	RACK "T"	3
USD-PT-364822-RED-ESP	PLATAFORMA	1
CON-MAN-RIS-5	BASE MANIQUE BAJA	1
MANIQUE	MANIQUE	1
TOTAL EN CORNER		16




LEVANTAMIENTO

JUNIORS

AMERICAN EAGLE

LIVERPOOL
FRESNILLO

CROQUIS DE UBICACION

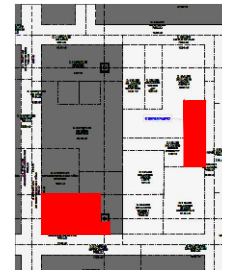

DIRECCIÓN:

Av. Sonora 1033 Colonia Nueva
Esperanza, CP 99014
Fresnillo, Zacatecas

AREA DE PROYECTO:

11.33 m²

ESCALA:

Indicada

RESPONSABLE:

Proyectos

CLAVE

■

AE-LIV-FRE-JUN-03

Todo lo contenido en este plano es propiedad de THINK ARCHITECTURE S.A. DE C.V. (R), para uso exclusivo y único del proyecto; cualquier variación o modificación deberá ser consultada. Entiendase bien antes de realizarla.

Descartes No. 93, 1er. piso
Col. Anzures, Miguel Hidalgo
C.P. 11590 TEL. 62.74.36.66