


	INDICA MARCAS VECINAS
	INDICA ESPACIO DESIGNADO A AERIE
	INDICA PASILLO PRINCIPAL

VERIFICAR CON MARCA EL LIMITE DEL VENDOR.

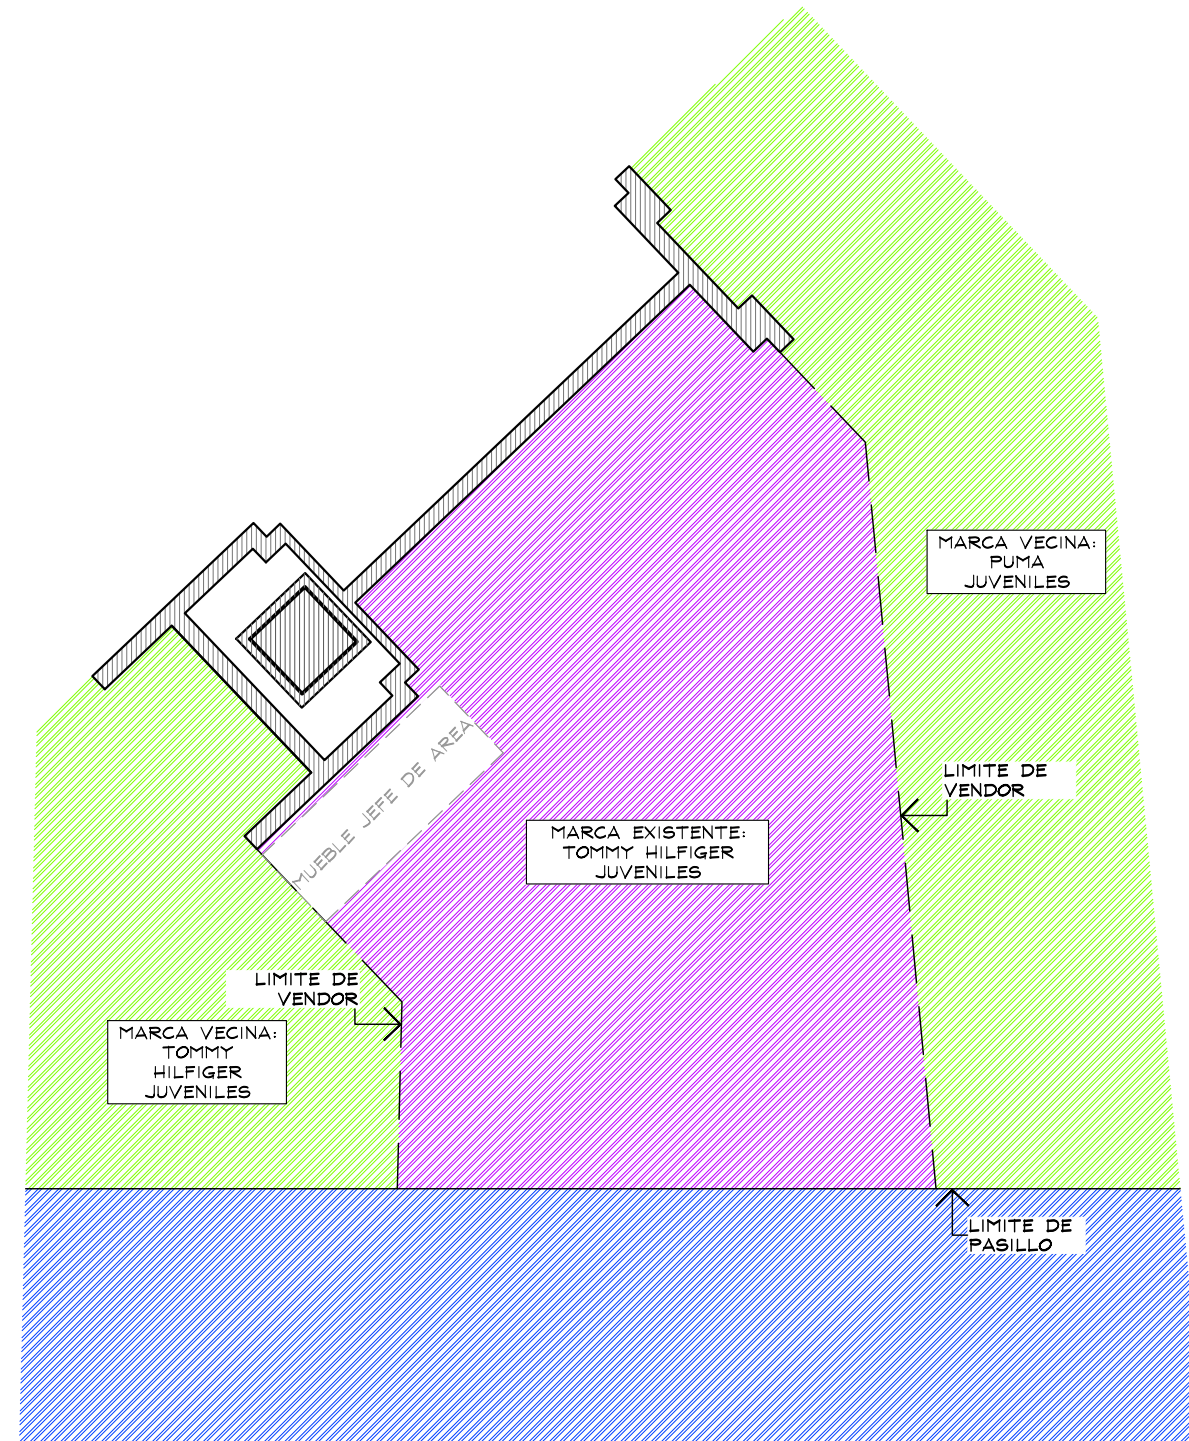

ESC. 1:50



THINK
ARCHITECTURE

AMERICAN EAGLE


PROYECTO

CORNER

AMERICAN EAGLE JUVENILES

LIVERPOOL
COATZACOALCOS

CROQUIS DE UBICACION

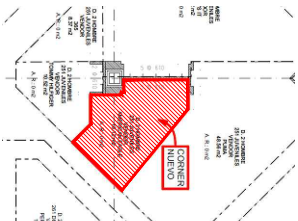

DIRECCION:

**Av Universidad Veracruzana KM5,
Foviseste 3 Rancho Alegre, 96558
Coatzacoalcos, Veracruz.**

AREA DE PROYECTO:	FECHA:
18.18 m2	17 febrero 2023
ESCALA:	ACOTACION:
Indicada	mm
RESPONSABLE:	RESPONSABLE:
Proyectos	Arq. Ricardo Arreola

CLAVE

AE-LIV-COA-JUV-04

Toda la contenido en este plano es propiedad de THINK ARCHITECTURE S.A. DE C.V. (R), para uso exclusivo y único del proyecto; cualquier variación o modificación deberá ser consultada. Entiendase bien antes de realizarla.

Descartes No. 93, 1er. piso
Col. Arzures, Miguel Hidalgo
C.P. 11590 TEL. 62.74.36.66


[illegible]The logo for THINK ARCHITECTURE features a green circle with a white stylized 'T' inside. Below this, the word 'THINK' is written in a bold, dark blue, sans-serif font, with a small green square above the 'I'. The word 'ARCHITECTURE' is written in a smaller, dark blue, sans-serif font below 'THINK'.

PROYECTO

AMERICAN EAGLE
JUVENILES

LIVERPOOL
COATZACOALCOS

CROQUIS DE UBICACION

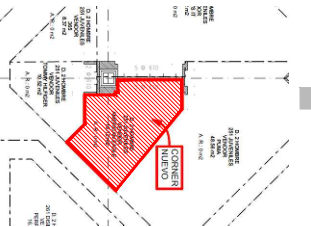

DIRECCIÓN:

Av Universidad Veracruzana KM5,
Fovissste 3 Rancho Alegre, 96558
Coatzacoalcas, Veracruz.

AREA DE PROYECTO:

18.18 m²

FECHA:

17 febrero 2023

ESCALA:

Indicada

ACOTACION:

mm

RESPONSABLE:

Proyectos

RESPONSABLE:


Arq, Ricardo Arreola

CLAVE

AE-LIV-COA-JUV-04

Todo lo contenido en este plano es propiedad de THINK ARCHITECTURE S.A. DE C.V. (R), para uso exclusivo y único del proyecto; cualquier variación o modificación deberá ser consultada. Entiendase bien antes de realizarla.

Descartes No. 93, 1er. piso
Col. Anzures, Miguel Hidalgo
C.P. 11540 TEL. 62.74.36.66 2 DE 3

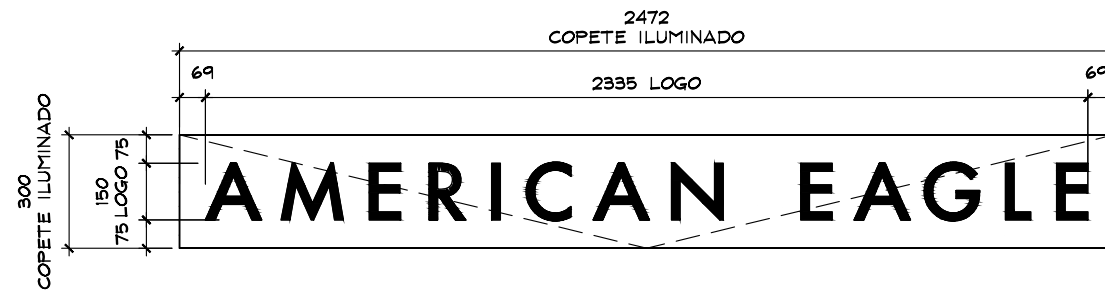

ALZADO A
ESC. 1:50

ESPECIFICACIONES:

- MURO LIVERPOOL COLOR BLANCO
- CREMALLERAS NO VISIBLES
- CONTACTO VISIBLE PARA MUEBLE DE JEFE DE AREA.
- MURO LIVERPOOL COLOR BLANCO CON MOBILIARIO DE LA MARCA HILFGER DENIM
- CREMALLERAS NO VISIBLES
- MUEBLE PERIMETRAL EXISTENTE POR MARCA.
- CONTACTO NO VISIBLE, SE OBSERVA ILUMINADO EL PERIMETRO, SE CONTEMPLA REUBICACION PARA COLOCACION DE LETRERO AE.

Dimensiones y Detalles:

- LIMITE DE VENDOR
- LIMITE PLAFON +3240
- LIMITE MURO LIVERPOOL +3240
- 3001 PERIMETRO AE CON HOLGURA
- 2472 COPETE ILUMINADO
- 2335 LOGO
- ABIERTO
- AMERICAN EAGLE
- COZY 1220mmX260mm
- COZY 1220mmX260mm
- MUEBLE JEFE DE AREA
- 610 REGISTRO ELECTRICO
- 1220 REPISA
- 1220 REPISA
- 281 ADJ
- 281 ADJ
- 2695 ALTURA PROPUESTA POR AE VERIFICAR CON PLANEACION LIVERPOOL MEDIDA FINAL
- CON-TPF-ADJ-OUTRIGGER(2-1220)
- USD-SSF-FWRD-H-ARM(X2)
- USD-SSF-SHDBAR-FULL-(x1)
- USD-TPF-SHLF-1220(X10)
- CON REGISTRO ELECTRICO





THINK
ARCHITECTURE

AMERICAN EAGLE


PROYECTO

CORNER

AMERICAN EAGLE JUVENILES

LIVERPOOL
COATZACOALCOS

CROQUIS DE UBICACION

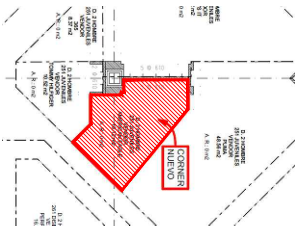

DIRECCION:

**Av Universidad Veracruzana KM5,
Foviseste 3 Rancho Alegre, 96558
Coatzacoalcos, Veracruz.**

AREA DE PROYECTO:	FECHA:
18.18 m2	17 febrero 2023
ESCALA:	ACOTACION:
Indicada	mm
RESPONSABLE:	RESPONSABLE:
Proyectos	Arq. Ricardo Arreola

CLAVE

AE-LIV-COA-JUV-04

Toda la contenido en este plano es propiedad de THINK ARCHITECTURE S.A. DE C.V. (R), para uso exclusivo y único del proyecto; cualquier variación o modificación deberá ser consultada. Entiendase bien antes de realizarla.

Descartes No. 93, 1er. piso
Col. Arzures, Miguel Hidalgo
C.P. 11590 TEL. 62.74.36.66