
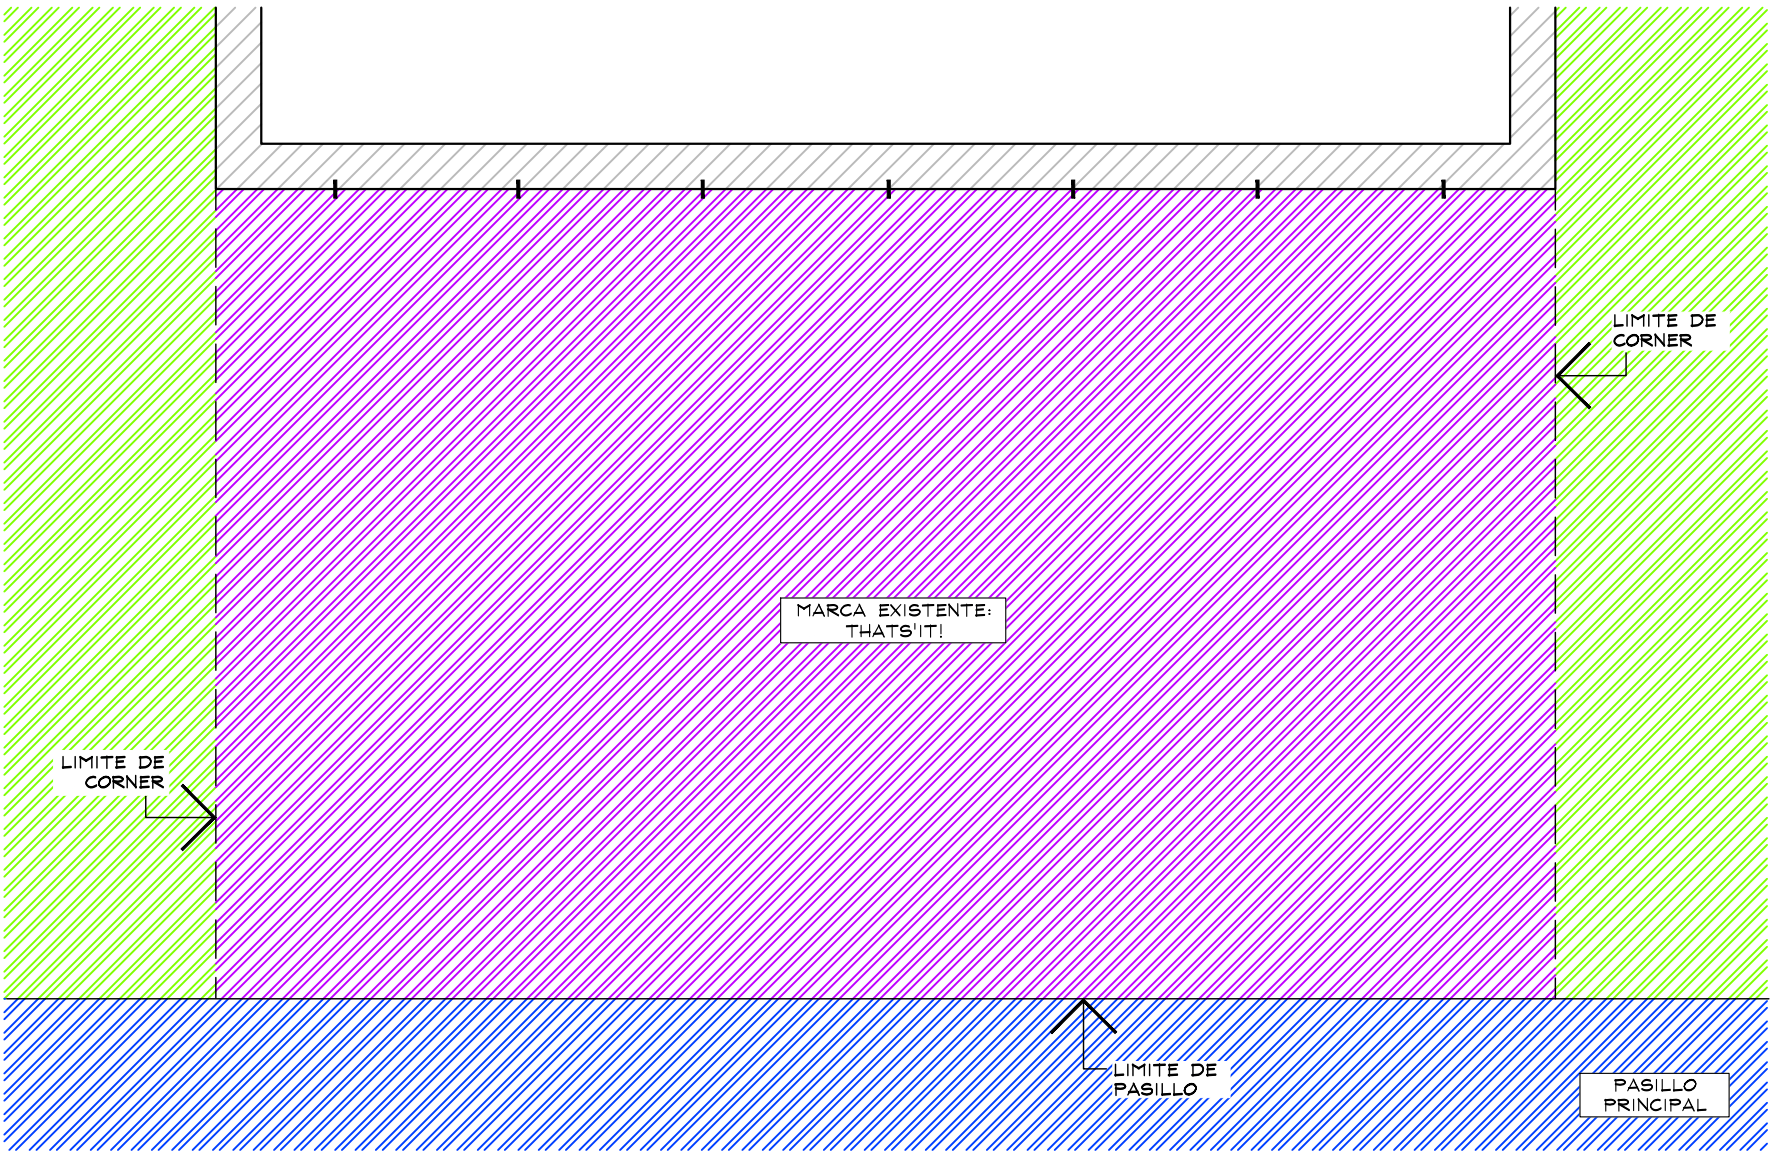


CROQUIS DE UBICACION

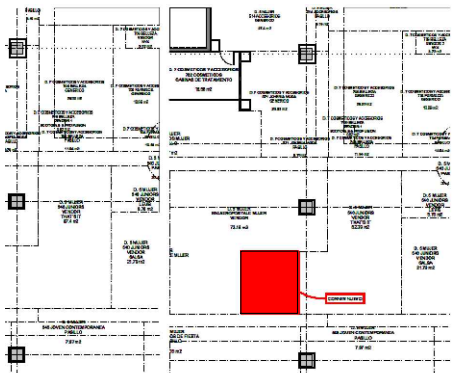

SIMBOLOGIA GENERAL

- INDICA MARCAS VECINAS
- INDICA ESPACIO DESIGNADO AE JUNIORS
- INDICA PASILLO PRINCIPAL

NOTA IMPORTANTE:

AL MOMENTO DEL LEVANTAMIENTO SE ENCONTRO MOBILIARIO DE LA MARCA THAT'S IT:
RETIRO DE MOBILIARIO SUELTO Y PERIMETRAL DE LA MARCA THAT'S IT
SE ENCONTRO PISO LOSETA CERAMICA 60 CM x 60 CM (BEIGE)
NO SE CONSIDERA CAMBIO DE PISO
ZOCLO DE MDF GRIS DE 10 CM DE PERALTE
CREMALLERAS VISIBLES AL MOMENTO DEL LEVANTAMIENTO NO CONTEMPLAR NUEVAS
CONTACTOS NO VISIBLES CONTEMPLAR NUEVOS

PLANTA GENERAL
ESC. 1:25



THINK
ARCHITECTURE

AMERICAN EAGLE


PROYECTO

CORNER

JUNIORS

LIVERPOOL
SALAMANCA

CROQUIS DE UBICACION

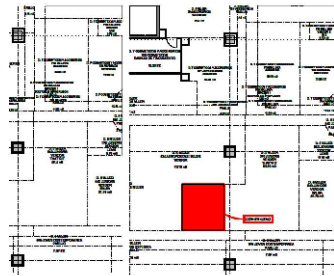

DIRECCION:
Carretera Camino a Mancera #214,
Colonia Fracc. Las Glorias, Salamanca,
Guanajuato, C.P. 36766

AREA DE PROYECTO: 11.86 m2
FECHA: 31/03/2023

ESCALA: Indicada
ACOTACION: mm



RESPONSABLE: Proyectos
RESPONSABLE: Arq. Ricardo Arreola

CLAVE
AE-LIV-SALA-JUN-02

Todo lo contenido en este plano es propiedad de THINK ARCHITECTURE S.A. DE C.V. (R), para uso exclusivo y único del proyecto; cualquier variación o modificación deberá ser consultada. Entendase bien antes de realizarla.

Descartes No. 93, 1er. piso
Col. Anzures, Miguel Hidalgo
C.P. 11590 TEL. 62.74.36.86

CROQUIS DE UBICACION

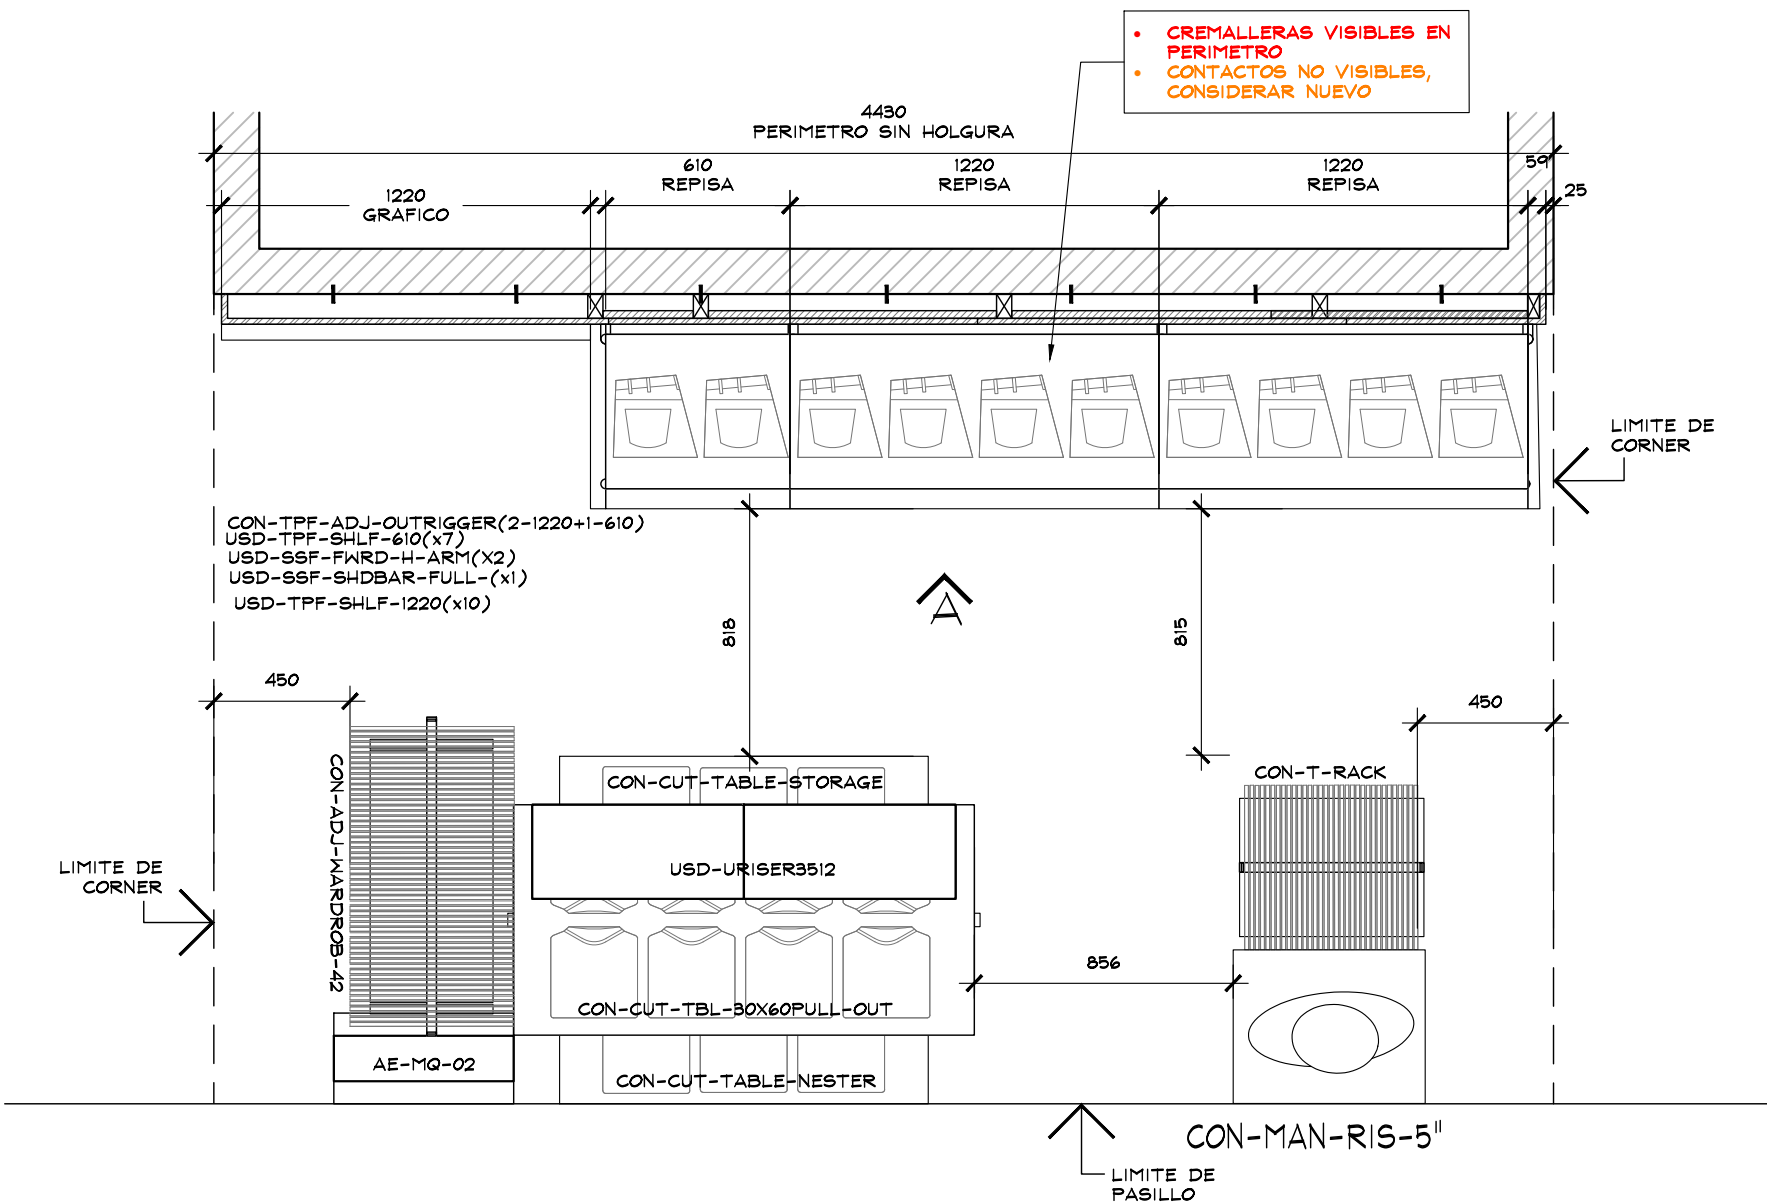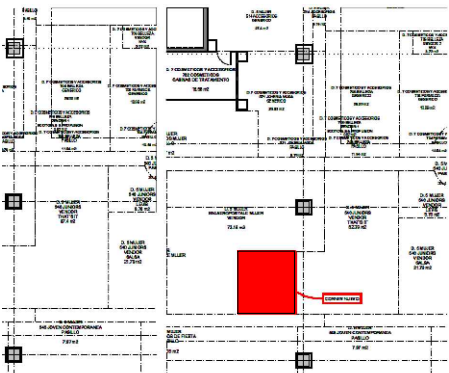

PLANTA DE MOBILIARIO

ESC. 1:25

TABLA DE CAPACIDADES AE SALAMANCA JUNIORS		
CLAVE	DESCRIPCION	Nº MUEBLES
CON-TPF-ADJ-OUTRIGGER (2-1220+1-610 MM)	PERIMETRO	1
USD-TPF-SHLF-1220MM	REPISAS	10
USD-TPF-SHLF-610MM	REPISAS	7
USD-SSF-SHBAR-FULL	BARRA	1
USD-SSF-FWRD-H-ARM	FRONTAL	2
AE-MQ-02	MARQUEE	1
USD-URISER3512	RISER	2
CON-T-RACK	RACK "T"	1
CON-ADJ-WARDOB-42	TRINGLA	1
CON-CUT-TBL-30x60PULL-OUT	MESA ALTA	1
CON-CUT-TABLE-NESTER	MESA NESTER	1
CON-CUT-TABLE-STORAGE	STORAGE	1
GRAFICO -1220 MM- EN PERIMETRO	LIGHTBOX-3'	1
CON-MAN-RIS-5	BASE MANIQUE BAJA	1
MANIQUE	MANIQUE	1
TOTAL EN CORNER		32



THINK
ARCHITECTURE

AMERICAN EAGLE


PROYECTO

CORNER

JUNIORS

LIVERPOOL
SALAMANCA

CROQUIS DE UBICACION

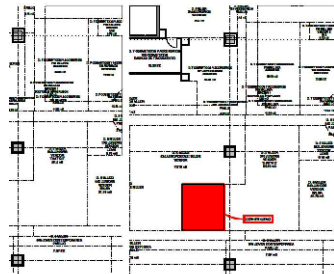

DIRECCIÓN:
Carretera Camino a Mancera #214,
Colonia Fracc. Las Glorias, Salamanca,
Guanajuato, C.P. 36766

AREA DE PROYECTO: 11.86 m2
FECHA: 31/03/2023

ESCALA: Indicada
ACOTACION: mm

RESPONSABLE: Proyectos
RESPONSABLE: Arq. Ricardo Arreola

CLAVE
AE-LIV-SALA-JUN-02

Todo lo contenido en este plano es propiedad de THINK
ARCHITECTURE S.A. DE C.V. (R), para uso exclusivo y
único del proyecto; cualquier variación o modificación
deberá ser consultada. Entendase bien antes de realizarla.

Descartes No. 93, 1er. piso
Col. Anzures, Miguel Hidalgo
C.P. 11590 TEL. 62.74.36.86

4430
PERIMETRO AE
CON HOLGURA



- CREMALLERAS VISIBLES EN PERIMETRO
- CONTACTOS NO VISIBLES, CONSIDERAR NUEVO

