
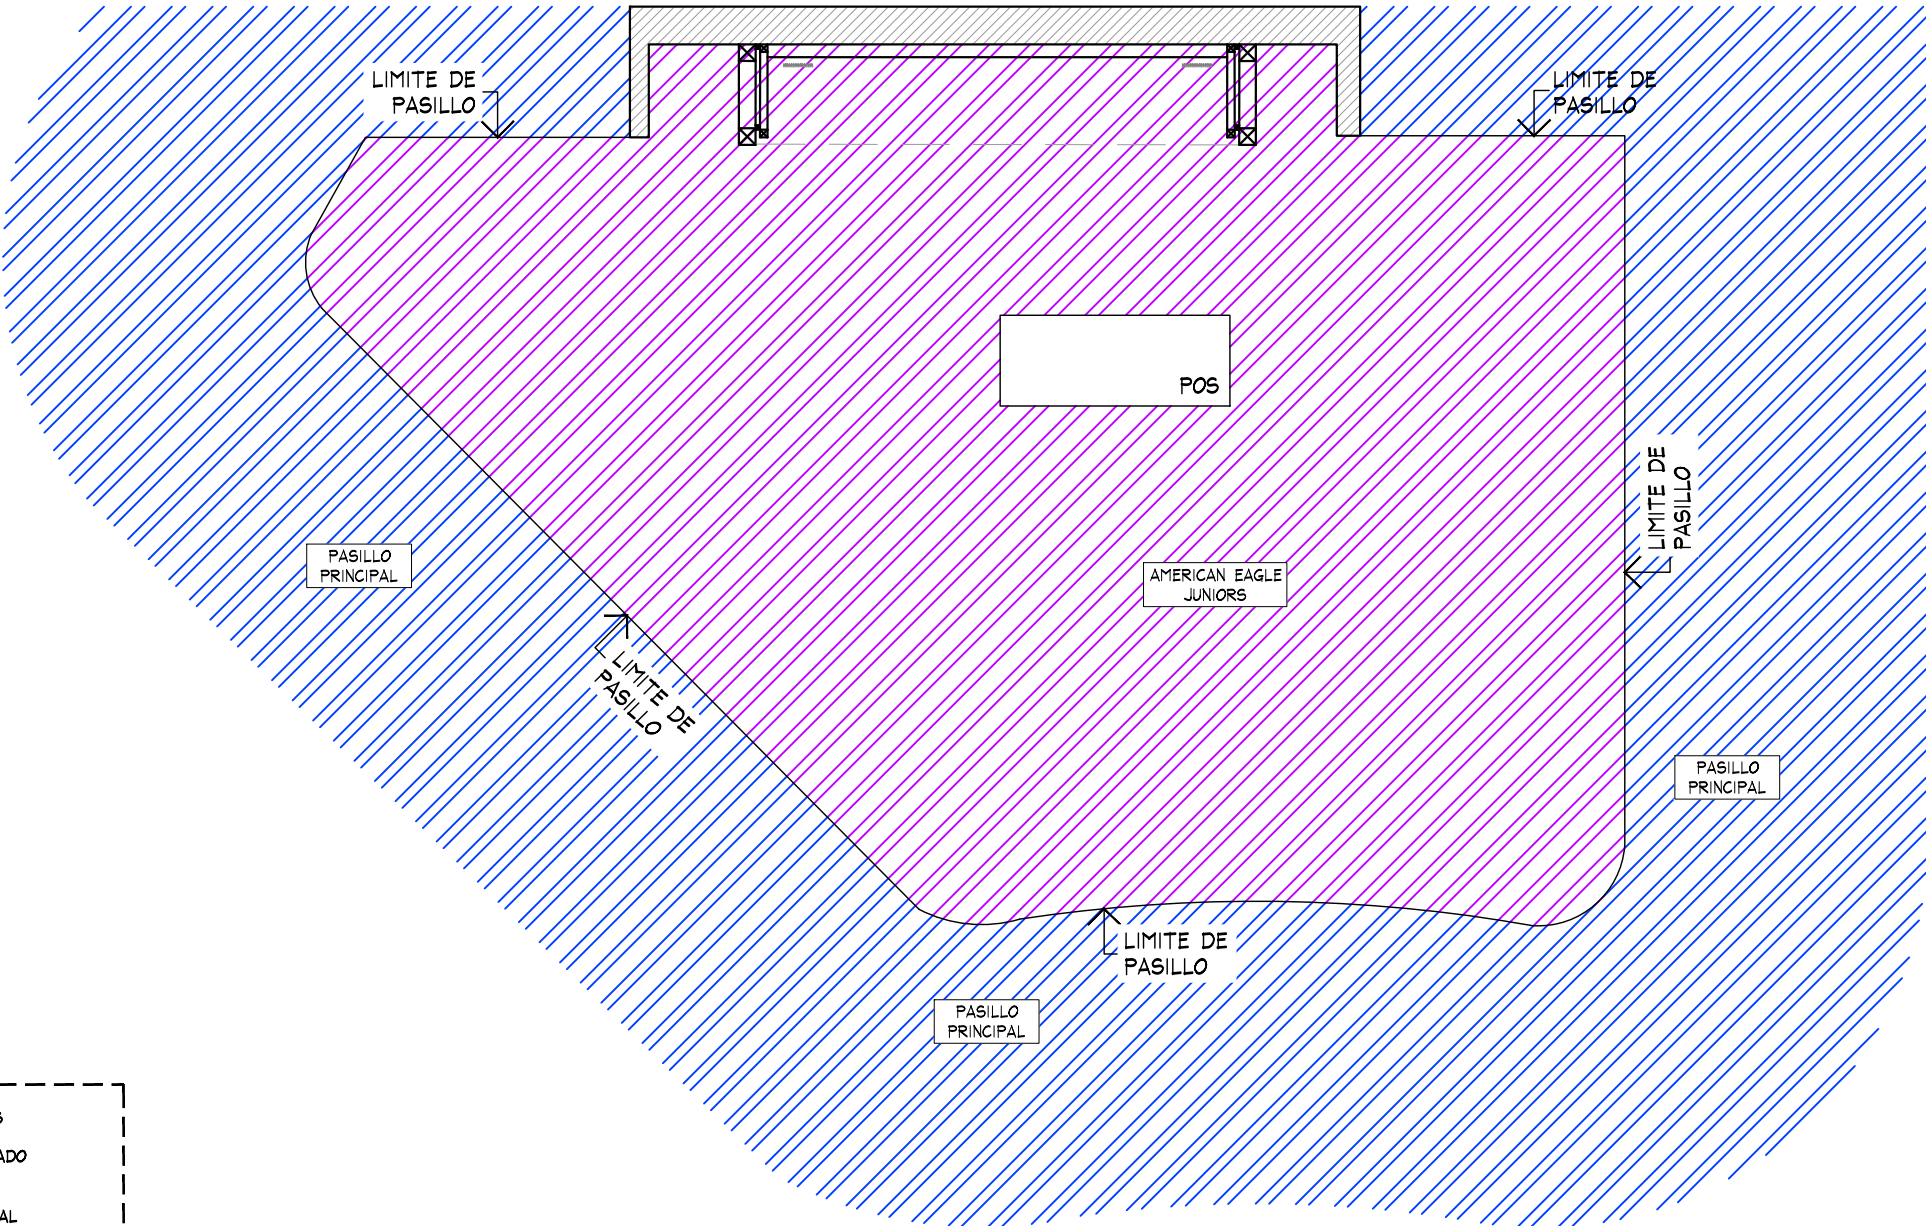


CROQUIS DE UBICACION

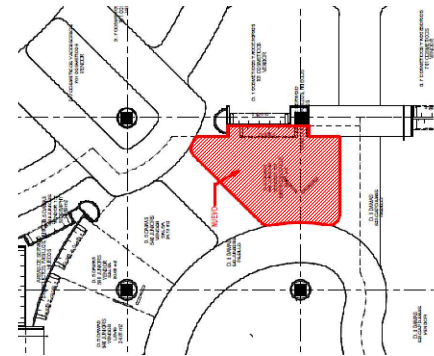

SIMBOLOGIA GENERAL

	INDICA MARCAS VECINAS
	INDICA ESPACIO DESIGNADO AE JUNIORS
	INDICA PASILLO PRINCIPAL

PLANTA GENERAL
ESC. 1:50

CONTROL DE CAMBIOS AE LIVERPOOL VILLAHERMOSA ALTABRISA JUNIORS	
FECHA	AJUSTES
16/02/2023	INICIO DE PROYECTO
20/02/2023	REVISION 1
01/03/2023	REVISION 2
19/03/2023	REVISION 3



THINK
ARCHITECTURE

AMERICAN EAGLE


PROYECTO

CORNER

JUNIORS

LIVERPOOL
VILLAHERMOSA
ALTABRISA

CROQUIS DE UBICACION

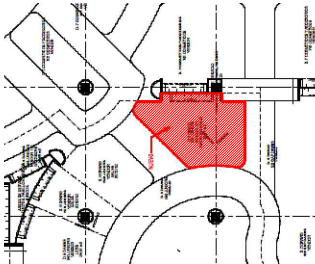

DIRECCION:
Perif. Carlos Pellicer Camara #129,
Real del Sur, Col. 1° de Mayo, 86190
Villahermosa, Tabasco

AREA DE PROYECTO: 38.97 m2
FECHA: 19 marzo 2024

ESCALA: Indicada
ACOTACION: mm

RESPONSABLE: Proyectos
RESPONSABLE: Ara, Ricardo Arreola

CLAVE
AE-LIV-VIL-ALTA-JUN-05

Todo lo contenido en este plano es propiedad de THINK ARCHITECTURE S.A. DE C.V. (R), para uso exclusivo y único del proyecto; cualquier variación o modificación deberá ser consultada. Entiendase bien antes de realizarla.

Descartes No. 93, 1er. piso
Col. Anzures, Miguel Hidalgo
C.P. 11590 TEL. 62.74.36.66 1 DE 6

[illegible]

NO SE CONSIDERA CAMBIO DE PISO, NO SE CONSIDERA MODIFICACION EN PLAFON

CROQUIS DE UBICACION


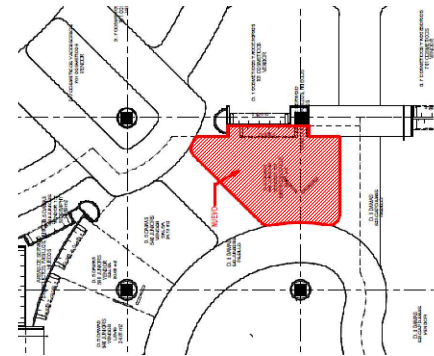


TABLA DE CAPACIDADES AE VILLAHERMOSA ALTABRISA		
CLAVE	DESCRIPCION	Nº MUEBLES
DISPLAY WALL (1220MM)	PERIMETRO	2
DISPLAY WALL ESP. (198MM)	PERIMETRO	2
AE-BYD0011 (1220MM)	REPISAS	14
AE-MQ-04	MARQUEE	1
CON-MAN-RIS-5"	BASE PARA MANIQUE	1
MANIQUE	MANIQUE	4
AE-BYD0001	BLUE PLY NESTER	2
AE-BYD0002	24" GRID NESTER	2
AE-BYD0003	GRID BENCH	1
AE-BYD0017	FORRO MUEBLE POS	1
AE-BYD0022	TRINGLA	4
AE-BYD0040	RACK "T"	1
AE-BYD0023	BUNKER	1
AE-BYD0024	BEAM TABLE	1
AE-BYD0026	BASE CUBE	1
AE-BYD0027	BASE CUBE	3
AE-BYD0028	LONG STACKING CUBE	5
AE-BYD0029	MID STACKING CUBE	3
AE-BYD0030	SMALL STACKING CUBE	3
AE-BYD0037	RISER	2
USD-TBL-RIS-6-8-12	WOOD RISER	1
TOTAL EN CORNER		55

PLANTA MOBILIARIO

ESC. 1:50

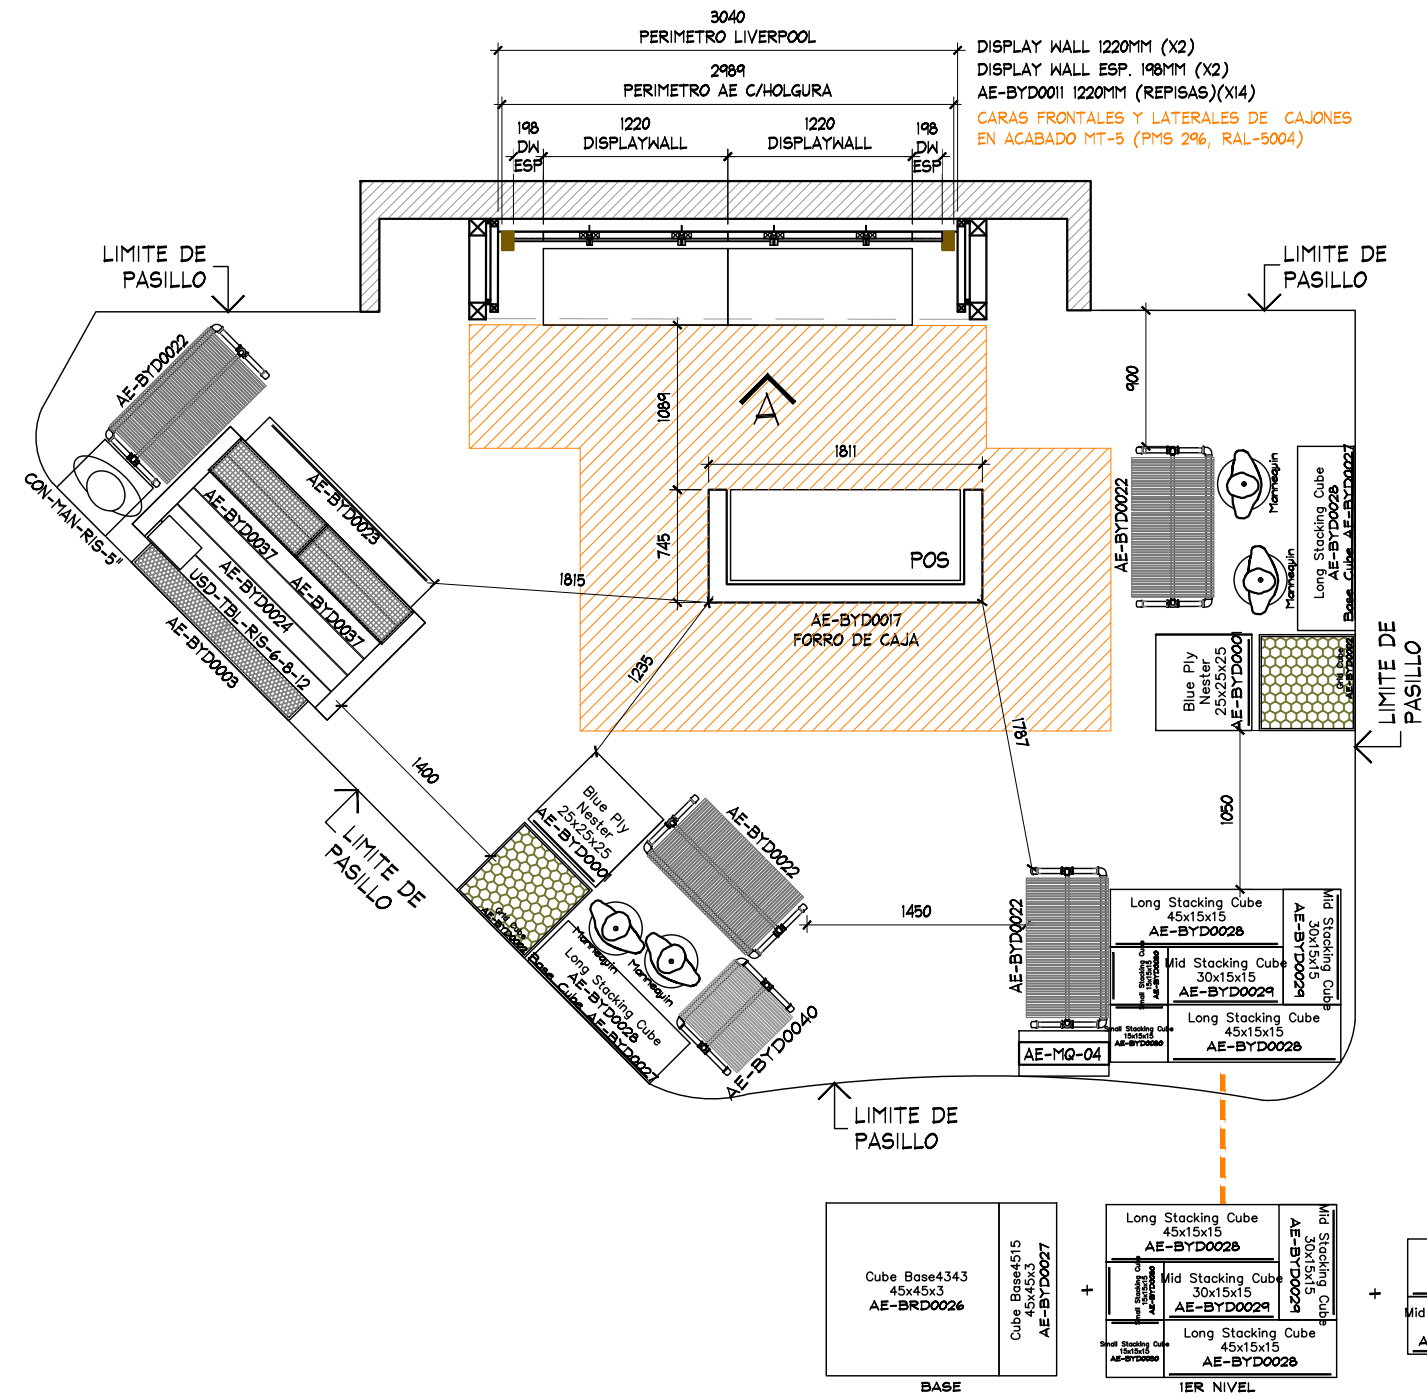

AMERICAN EAGLE

PROYECTO

CORNER

JUNIORS

LIVERPOOL VILLAHERMOSA ALTABRISA

CROQUIS DE UBICACION

DIRECCION:
Perif. Carlos Pellicer Camara #129,
Real del Sur, Col. 1° de Mayo, 86190
Villahermosa, Tabasco

AREA DE PROYECTO:
38.97 m2

FECHA:
19 marzo 2024

ESCALA:
Indicada

ACOTACION:
mm

RESPONSABLE:
Proyectos

RESPONSABLE:
Arq. Ricardo Arreola

CLAVE
AE-LIV-VIL-ALTA-JUN-05

Todo lo contenido en este plano es propiedad de THINK ARCHITECTURE S.A. DE C.V. (R), para uso exclusivo y único del proyecto; cualquier variación o modificación deberá ser consultada. Entendase bien antes de realizarla.

Descartes No. 93, 1er. piso
Col. Anzures, Miguel Hidalgo
C.P. 11590 TEL. 62.74.36.66

3 DE 6

[illegible]

AMERICAN EAGLE


PROYECTO

CORNER

JUNIORS

LIVERPOOL
VILLAHERMOSA
ALTABRISA

CROQUIS DE UBICACION

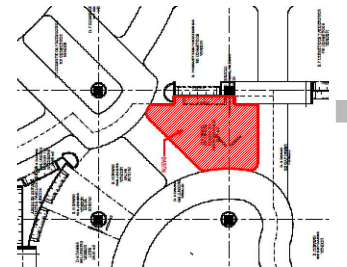

DIRECCIÓN:

Perif. Carlos Pellicer Camara #129,
Real del Sur, Col. 1° de Mayo, 86190
Villahermosa, Tabasco

AREA DE PROYECTO:

38.97 m²

ESCALA:
Indicada

ACOTACION:
mm

RESPONSABLE:
Proyectos

RESPONSABLE:
Arq. Ricardo Arreola


CLAVE

AE-LIV-VIL-ALTA-JUN-05

Todo lo contenido en este plano es propiedad de THINK ARCHITECTURE S.A. DE C.V. (R), para uso exclusivo y único del proyecto; cualquier variación o modificación deberá ser consultada. Entiendase bien antes de realizarla.


Descartes No. 93, 1er. piso
Col. Anzures, Miguel Hidalgo
C.P. 11590 TEL. 62.74.36.66 4 DE 6

CROQUIS DE UBICACION

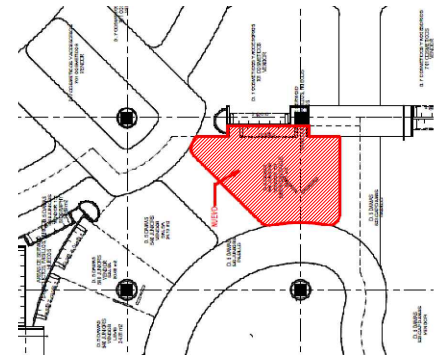

DETALLE LETRERO
ESC. 1:20

LETRERO ILUMINADO LED CON FRENTE EN ACRILICO BLANCO Y LATERALES EN ACABADO 780 NAVY BLUE O SIMILAR SOBRE MARCO. COLOCADO SOBRE BANDA AZUL, CON FIJACION A FALDON AZUL A BASE DE ESPARRAGOS.

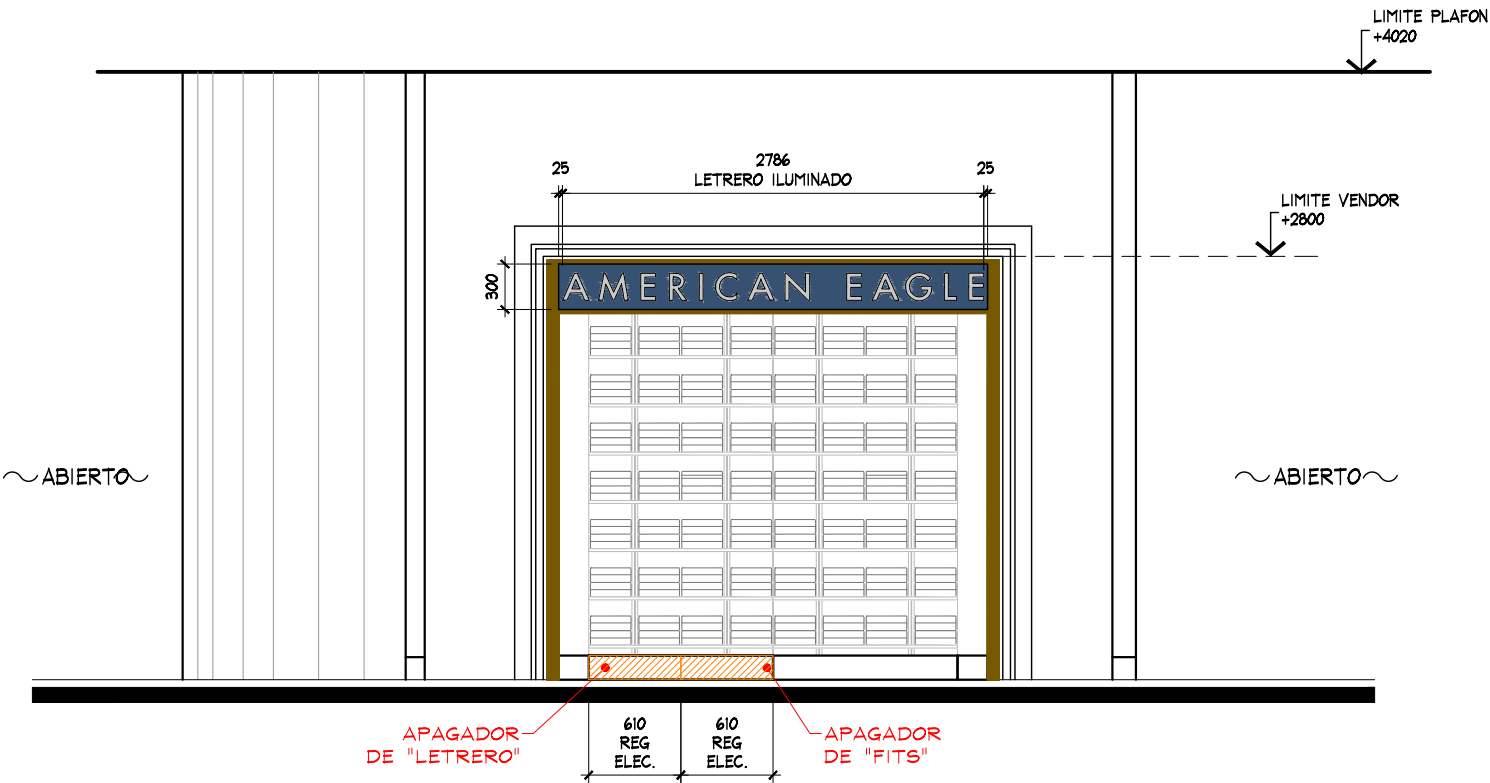

ALZADO A
ESC. 1:50




AMERICAN EAGLE

PROYECTO

CORNER

JUNIORS

LIVERPOOL
VILLAHERMOSA
ALTABRISA


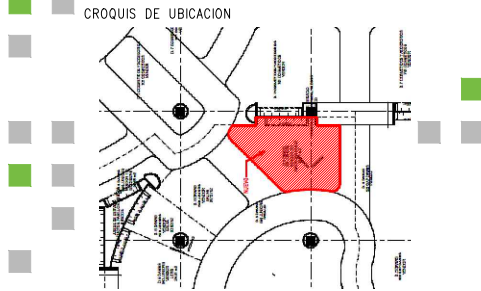


DIRECCIÓN:
Perif. Carlos Pellicer Camara #129,
Real del Sur, Col. 1° de Mayo, 86190
Villahermosa, Tabasco

AREA DE PROYECTO:	FECHA:
38.97 m2	19 marzo 2024
ESCALA: Indicada	ACOTACION: mm
RESPONSABLE: Proyectos	RESPONSABLE: Ara, Ricardo Arreola
CLAVE	
AE-LIV-VIL-ALTA-JUN-05	

Todo lo contenido en este plano es propiedad de THINK ARCHITECTURE S.A. DE C.V. (R), para uso exclusivo y único del proyecto; cualquier variación o modificación deberá ser consultada. Entiendase bien antes de realizarla.

CROQUIS DE UBICACION

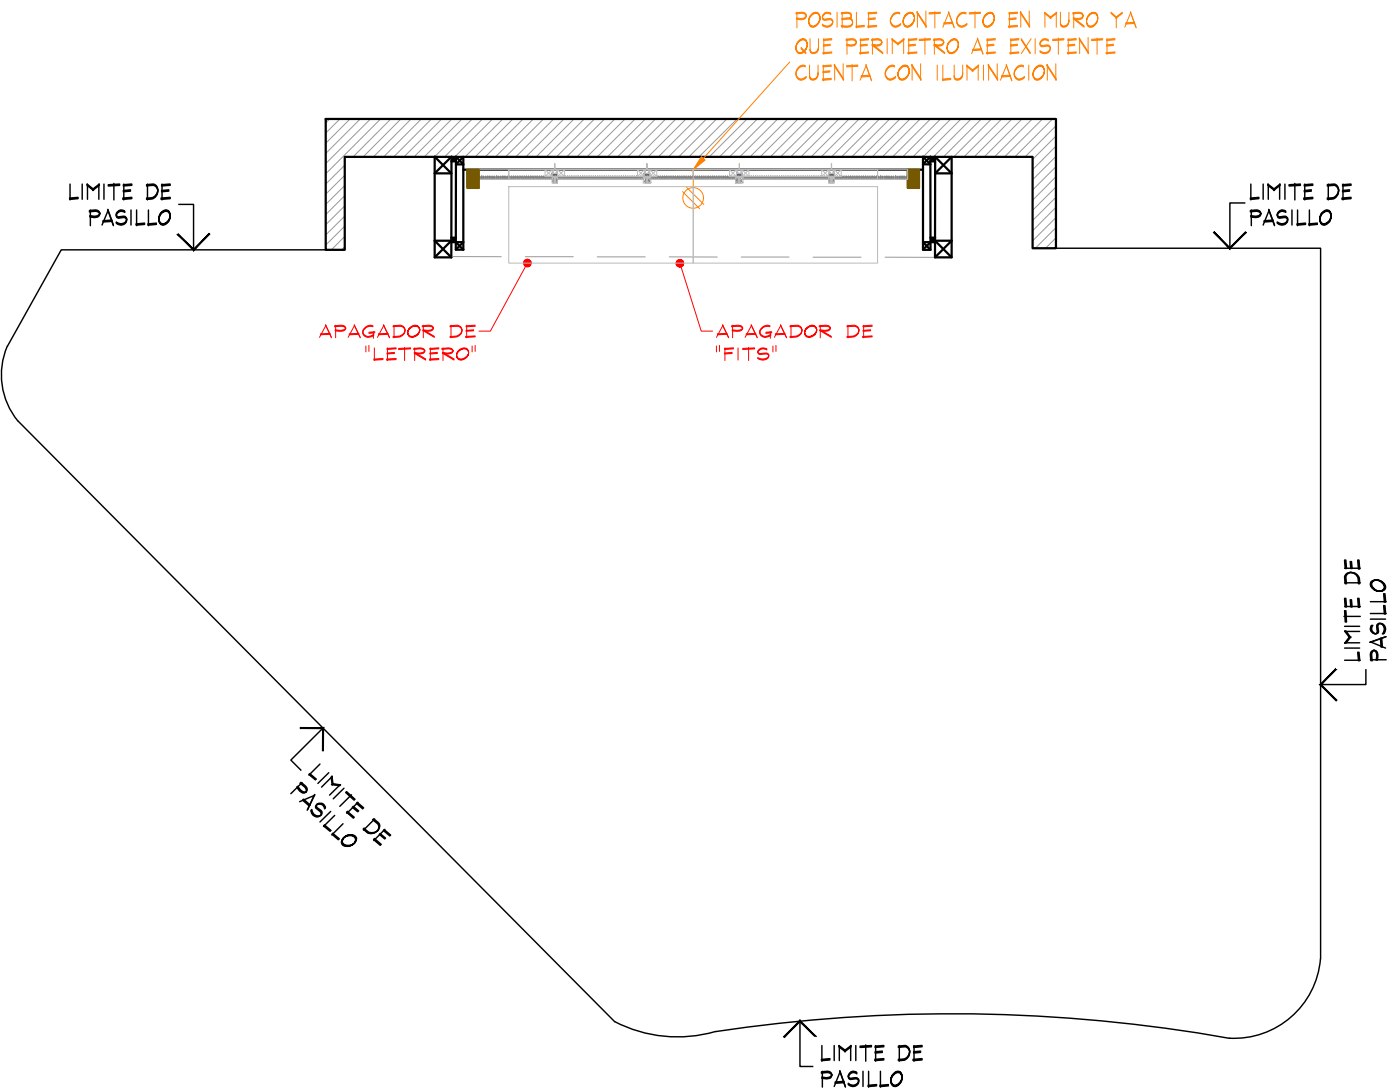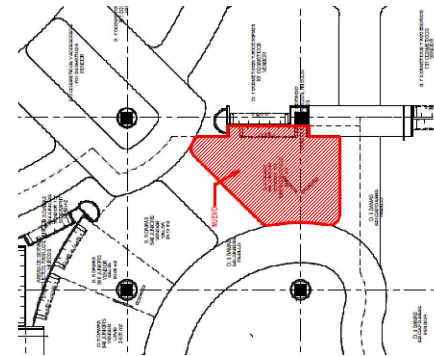

PLANTA FUERZA
ESC. 1:50



THINK
ARCHITECTURE

AMERICAN EAGLE


PROYECTO

CORNER

JUNIORS

LIVERPOOL
VILLAHERMOSA
ALTABRISA

CROQUIS DE UBICACION

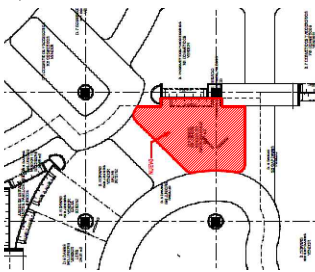

DIRECCIÓN:
Perif. Carlos Pellicer Camara #129,
Real del Sur, Col. 1° de Mayo, 86190
Villahermosa, Tabasco

AREA DE PROYECTO:	FECHA:
38.97 m2	19 marzo 2024
ESCALA: Indicada	ACOTACION: mm
RESPONSABLE: Proyectos	RESPONSABLE: Ara, Ricardo Arreola
CLAVE AE-LIV-VIL-ALTA-JUN-05	

Todo lo contenido en este plano es propiedad de THINK
ARCHITECTURE S.A. DE C.V. (R), para uso exclusivo y
único del proyecto; cualquier variación o modificación
deberá ser consultada. Entiendase bien antes de realizarla.

Descartes No. 93, 1er. piso
Col. Anzures, Miguel Hidalgo
C.P. 11590 TEL. 62.74.36.66 6 DE 6