
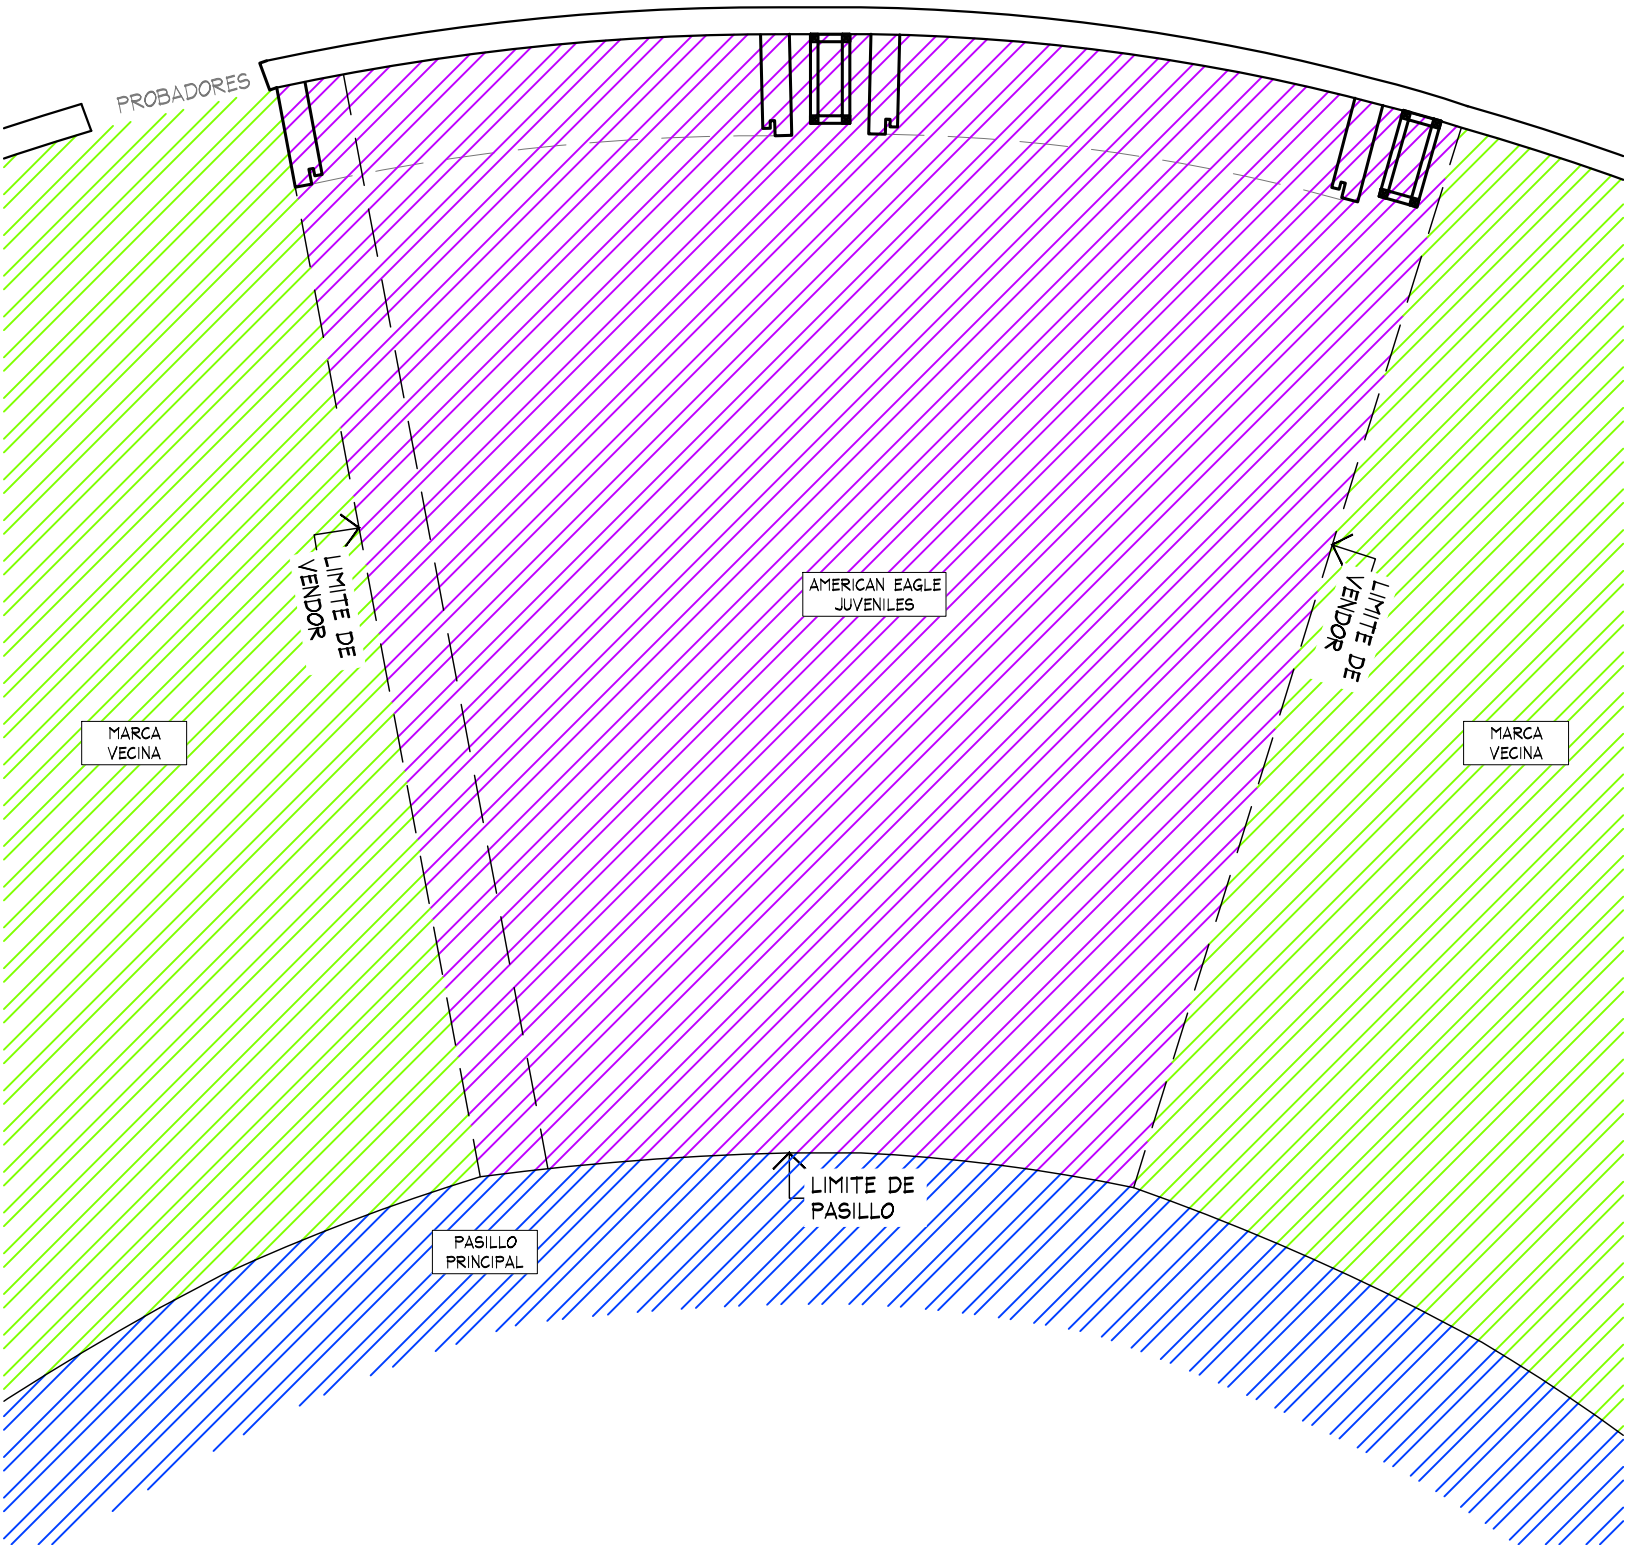


CROQUIS DE UBICACION

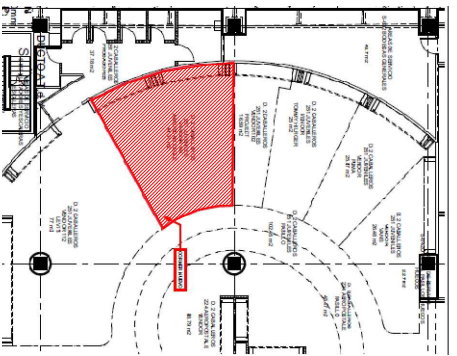

SIMBOLOGIA GENERAL

- INDICA MARCAS VECINAS
- INDICA ESPACIO DESIGNADO AE JUVENILES
- INDICA PASILLO PRINCIPAL

PLANTA GENERAL
ESC. 1:50

CONTROL DE CAMBIOS AE LIVERPOOL
VILLAHERMOSA ALTABRISA JUNIORS

FECHA	AJUSTES
16/02/2024	INICIO DE PROYECTO
20/02/2024	REVISIÓN 1
27/02/2024	REVISIÓN 2



THINK
ARCHITECTURE

AMERICAN EAGLE


PROYECTO

CORNER

JUVENILES

LIVERPOOL
VILLAHERMOSA
ALTABRISA

CROQUIS DE UBICACION

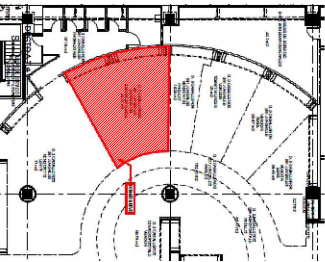

DIRECCION:
Perif. Carlos Pellicer Camara #129,
Real del Sur, Col. 1° de Mayo, 86190
Villahermosa, Tabasco

AREA DE PROYECTO: 45.29 m2
FECHA: 28 febrero 2024

ESCALA: Indicada
ACOTACION: mm

RESPONSABLE: Proyectos
RESPONSABLE: Ara, Ricardo Arreola

CLAVE:
AE-LIV-VIL-ALTA-JUV-04

Todo lo contenido en este plano es propiedad de THINK
ARCHITECTURE S.A. DE C.V. (R), para uso exclusivo y
único del proyecto; cualquier variación o modificación
deberá ser consultada. Entiendase bien antes de realizarla.

Descartes No. 93, 1er. piso
Col. Anzures, Miguel Hidalgo
C.P. 11590 TEL. 62.74.36.66 1 DE 6


[illegible]

The image shows the interior of an American Eagle Outfitters store. The walls are made of dark red brick. In the center, a large sign reads "AMERICAN EAGLE OUTFITTERS". To the left, there is a clothing rack with various items, including a red Levi's shirt. A sign above the rack says "JUVENILES". In the foreground, there is a wooden A-frame sign. The floor is made of dark brown tiles. The store is well-lit with recessed ceiling lights.

A photograph of the interior of an American Eagle Outfitters store. The walls are made of red brick. On the left, a black-framed display case contains several empty wooden shelves. Above the case, the text "AMERICAN EAGLE" is written in large, white, sans-serif capital letters, with "OUTFITTERS" in smaller capital letters below it. In the foreground, there are two tall, black metal rolling carts with multiple horizontal bars. To the right, another set of empty wooden shelves is visible, mounted on a black frame. The floor is made of large, brown, square tiles. The lighting is bright and even.

[illegible]

PLANTA MOBILIARIO
ESC. 1:50

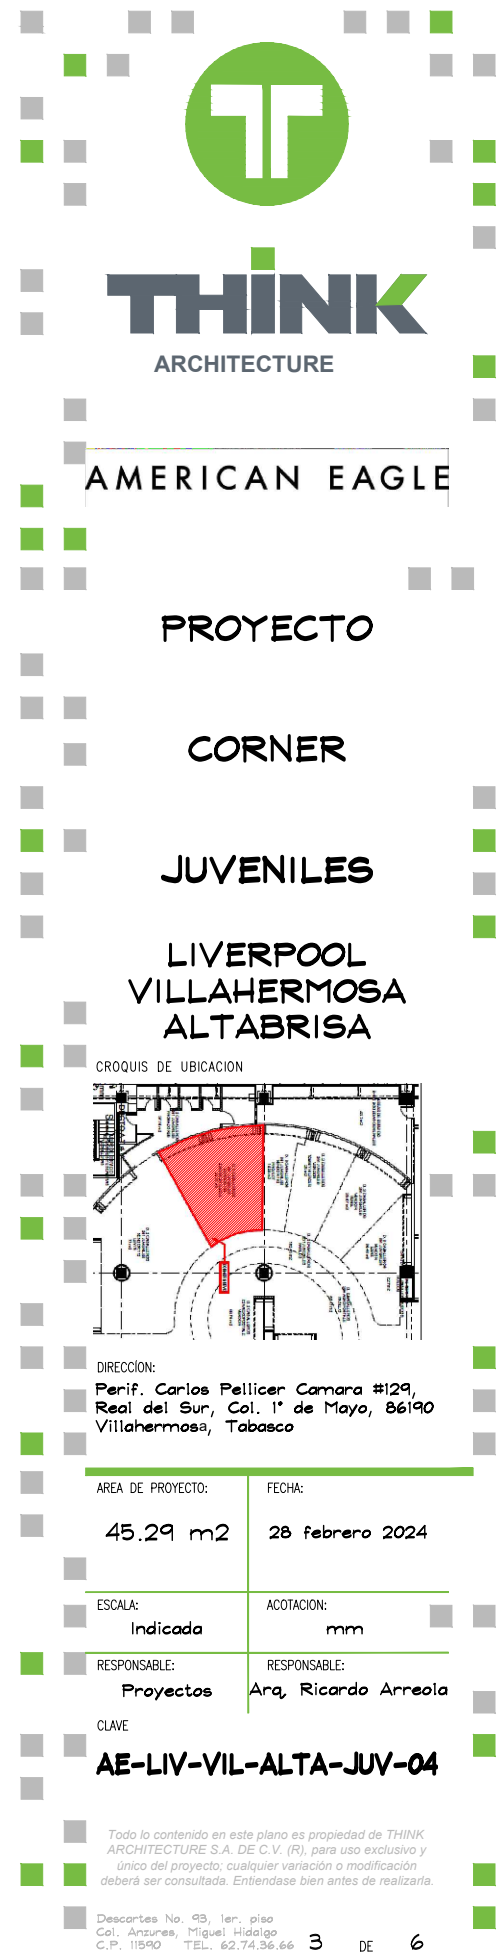

The architectural floor plan shows the 1st floor of the University of Illinois at Chicago. A red-shaded area is highlighted, indicating the proposed renovation site. The plan includes various rooms such as the Library, Study Hall, and various offices. A red-shaded area is highlighted, indicating the proposed renovation site. The plan also shows the location of the existing building and the proposed new building.


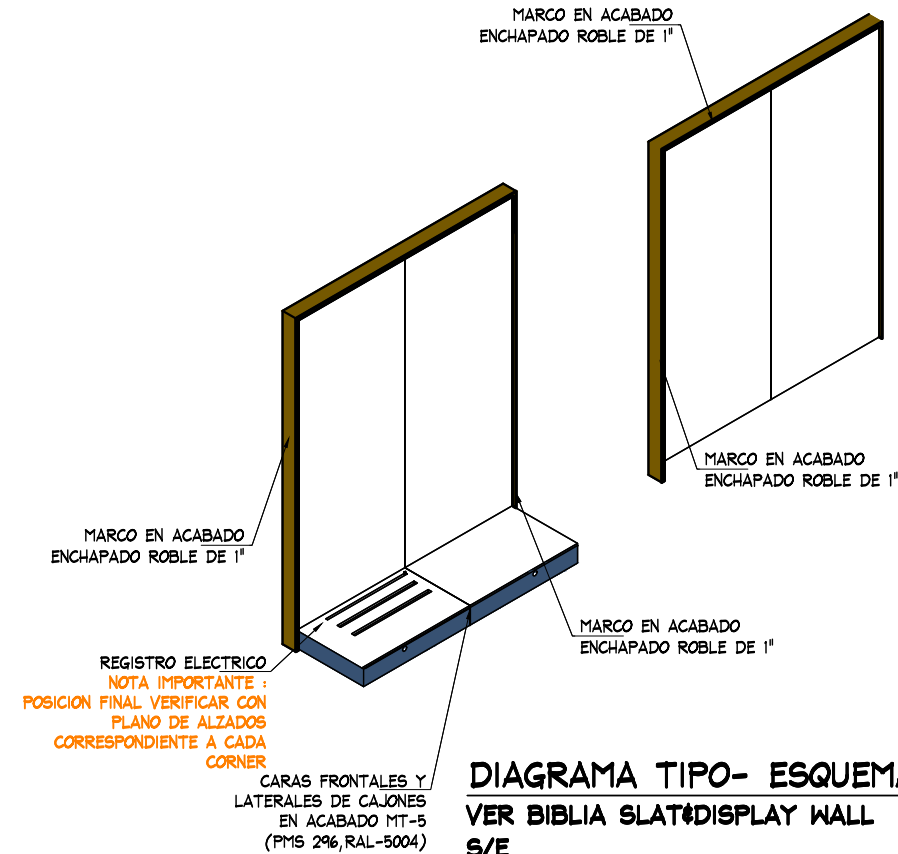


DIAGRAMA TIPO- ESQUEMATICO PERIMETRO
VER BIBLIA SLAT⁴DISPLAY WALL CORNERS BEYOND
S/E



ALZADO A
ESC. 1:50

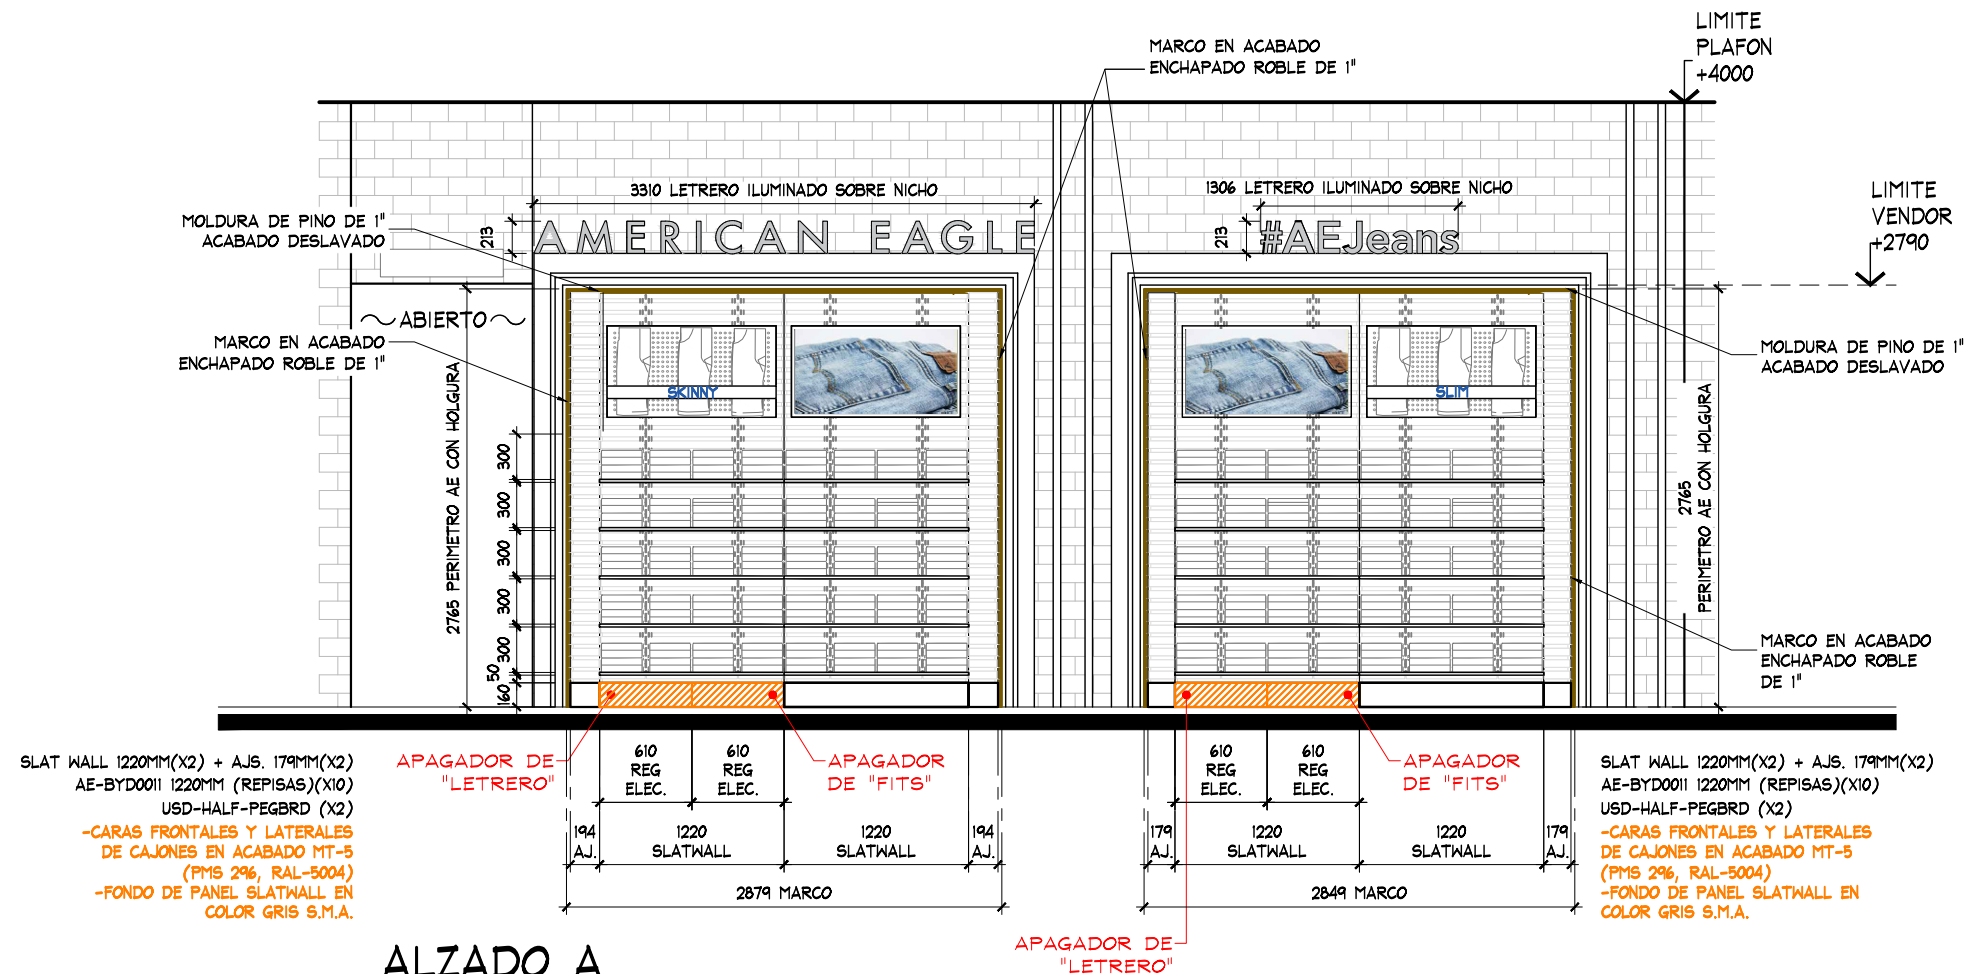


AMERICAN EAGLE

PROYECTO

CORNER

JUVENILES

LIVERPOOL
VILLAHERMOSA
ALTABRISA

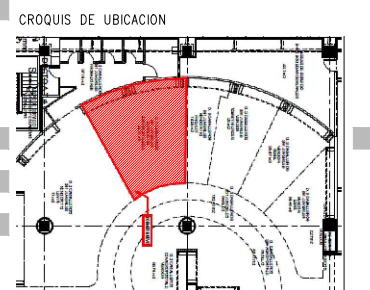



DIRECCION:
Perif. Carlos Pellicer Camara #129,
Real del Sur, Col. 1° de Mayo, 86190
Villahermosa, Tabasco

AREA DE PROYECTO:	FECHA:
45.29 m2	28 febrero 2024
ESCALA:	ACOTACION:
Indicada	mm
RESPONSABLE:	RESPONSABLE:
Proyectos	Ara, Ricardo Arreola
CLAVE	
AE-LIV-VIL-ALTA-JUV-04	

Todo lo contenido en este plano es propiedad de THINK ARCHITECTURE S.A. DE C.V. (R), para uso exclusivo y único del proyecto; cualquier variación o modificación deberá ser consultada. Entiendase bien antes de realizarla.


Descartes No. 93, 1er. piso
Col. Anzures, Miguel Hidalgo
C.P. 11590 TEL. 62.74.36.66 4 DE 6

CROQUIS DE UBICACION

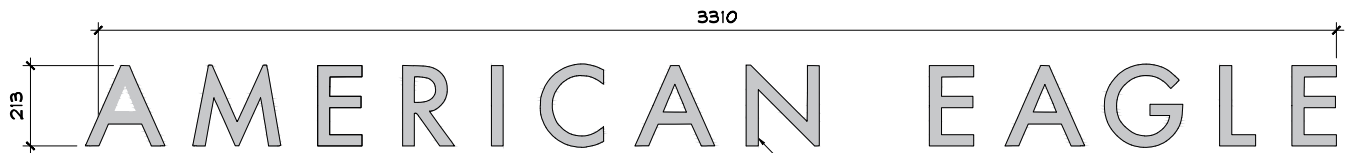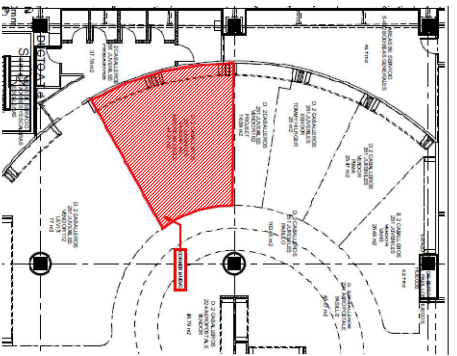


DETALLE LETRERO
ESC. 1:20

LETRERO ILUMINADO LED CON FRENTE EN ACRILICO BLANCO Y LATERALES EN ACABADO 780 NAVY BLUE O SIMILAR SOBRE MARCO. COLOCADO SOBRE BANDA AZUL, CON FIJACION SOBRE MARCO LIVERPOOL AL FRENTE.

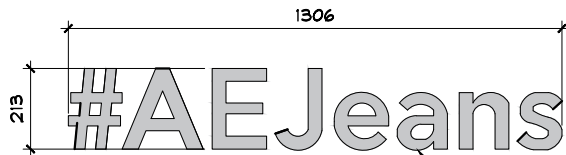

DETALLE LETRERO
ESC. 1:20

LETRERO ILUMINADO LED CON FRENTE EN ACRILICO BLANCO Y LATERALES EN ACABADO 780 NAVY BLUE O SIMILAR SOBRE MARCO. COLOCADO SOBRE BANDA AZUL, CON FIJACION SOBRE MARCO LIVERPOOL AL FRENTE.

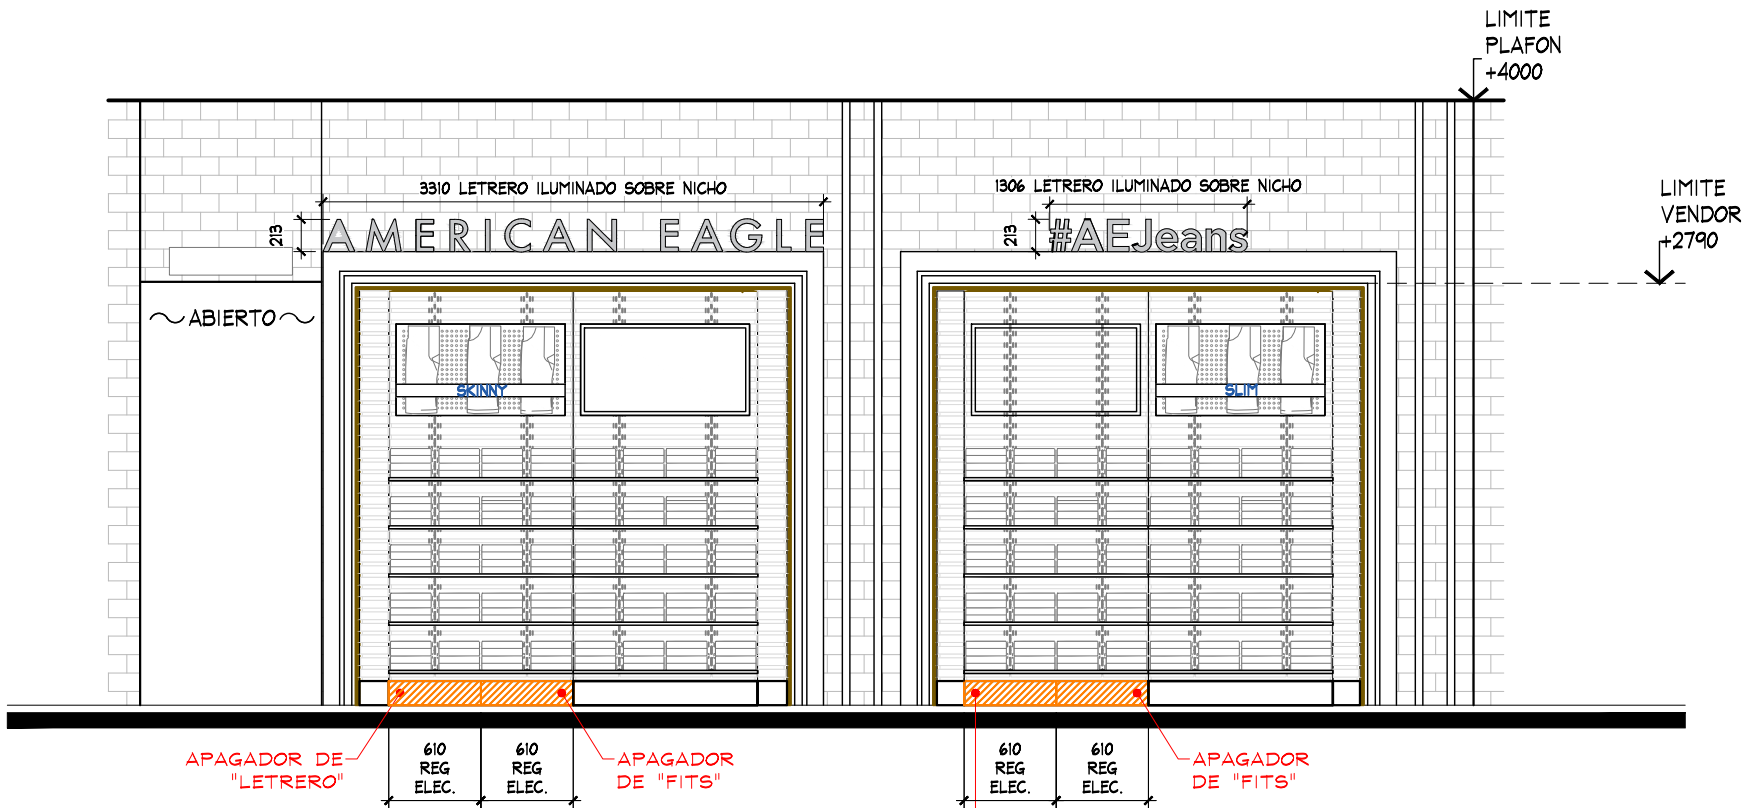

ALZADO A
ESC. 1:50

APAGADOR DE "LETRERO"



AMERICAN EAGLE


PROYECTO

CORNER

JUVENILES

LIVERPOOL
VILLAHERMOSA
ALTABRISA

CROQUIS DE UBICACION

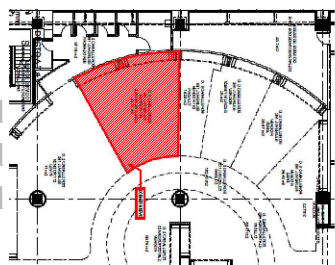

DIRECCION:
Perif. Carlos Pellicer Camara #129,
Real del Sur, Col. 1° de Mayo, 86190
Villahermosa, Tabasco

AREA DE PROYECTO: 45.29 m2
FECHA: 28 febrero 2024

ESCALA: Indicada
ACOTACION: mm



RESPONSABLE: Proyectos
RESPONSABLE: Ara, Ricardo Arreola

CLAVE
AE-LIV-VIL-ALTA-JUV-04

Todo lo contenido en este plano es propiedad de THINK ARCHITECTURE S.A. DE C.V. (R), para uso exclusivo y único del proyecto; cualquier variación o modificación deberá ser consultada. Entiendase bien antes de realizarla.

Descartes No. 93, 1er. piso
Col. Anzures, Miguel Hidalgo
C.P. 11590 TEL. 62.74.36.66 5 DE 6

CROQUIS DE UBICACION

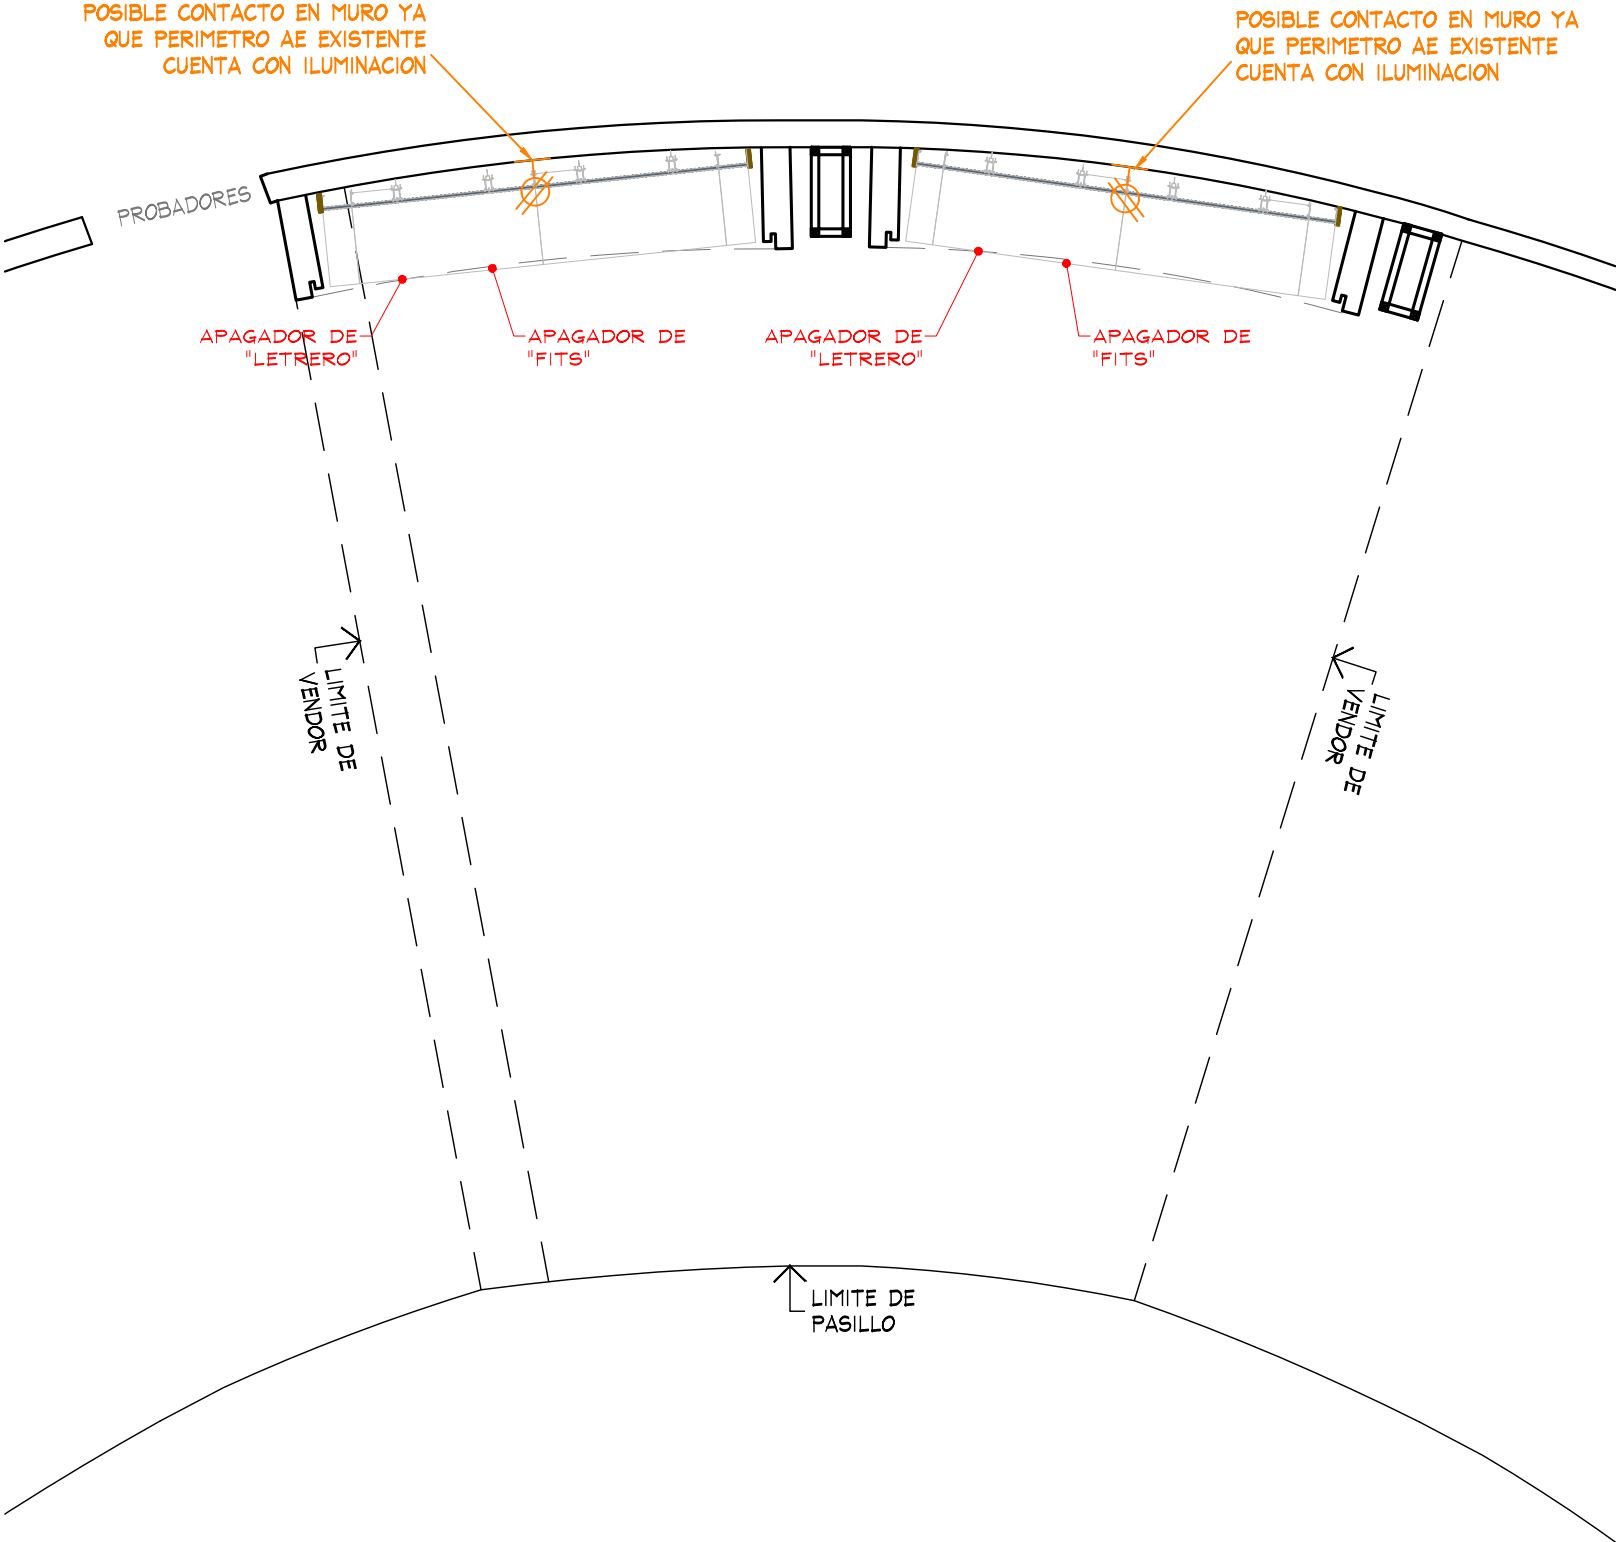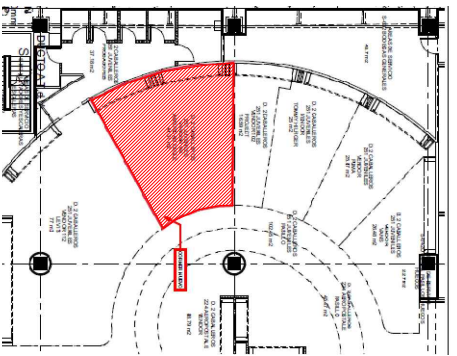

PLANTA FUERZA
ESC. 1:50



THINK
ARCHITECTURE

AMERICAN EAGLE


PROYECTO

CORNER

JUVENILES

LIVERPOOL
VILLAHERMOSA
ALTABRISA

CROQUIS DE UBICACION

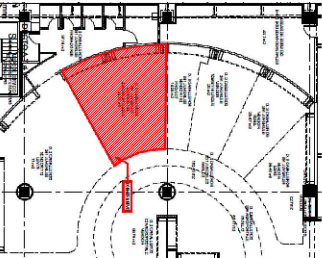

DIRECCION:
Perif. Carlos Pellicer Camara #129,
Real del Sur, Col. 1° de Mayo, 86190
Villahermosa, Tabasco

AREA DE PROYECTO:	FECHA:
45.29 m2	28 febrero 2024
ESCALA: Indicada	ACOTACION: mm
RESPONSABLE: Proyectos	RESPONSABLE: Ara, Ricardo Arreola
CLAVE: AE-LIV-VIL-ALTA-JUV-04	

Todo lo contenido en este plano es propiedad de THINK
ARCHITECTURE S.A. DE C.V. (R), para uso exclusivo y
único del proyecto; cualquier variación o modificación
deberá ser consultada. Entiendase bien antes de realizarla.

Descartes No. 93, 1er. piso
Col. Anzures, Miguel Hidalgo
C.P. 11590 TEL. 62.74.36.66 6 DE 6