



CROQUIS DE UBICACION

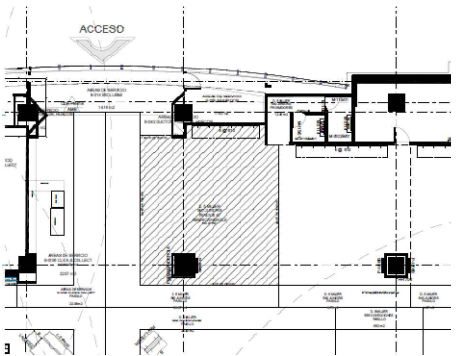

SIMBOLOGIA GENERAL

	INDICA MARCAS VECINAS
	INDICA ESPACIO DESIGNADO AE JUNIORS
	INDICA PASILLO PRINCIPAL

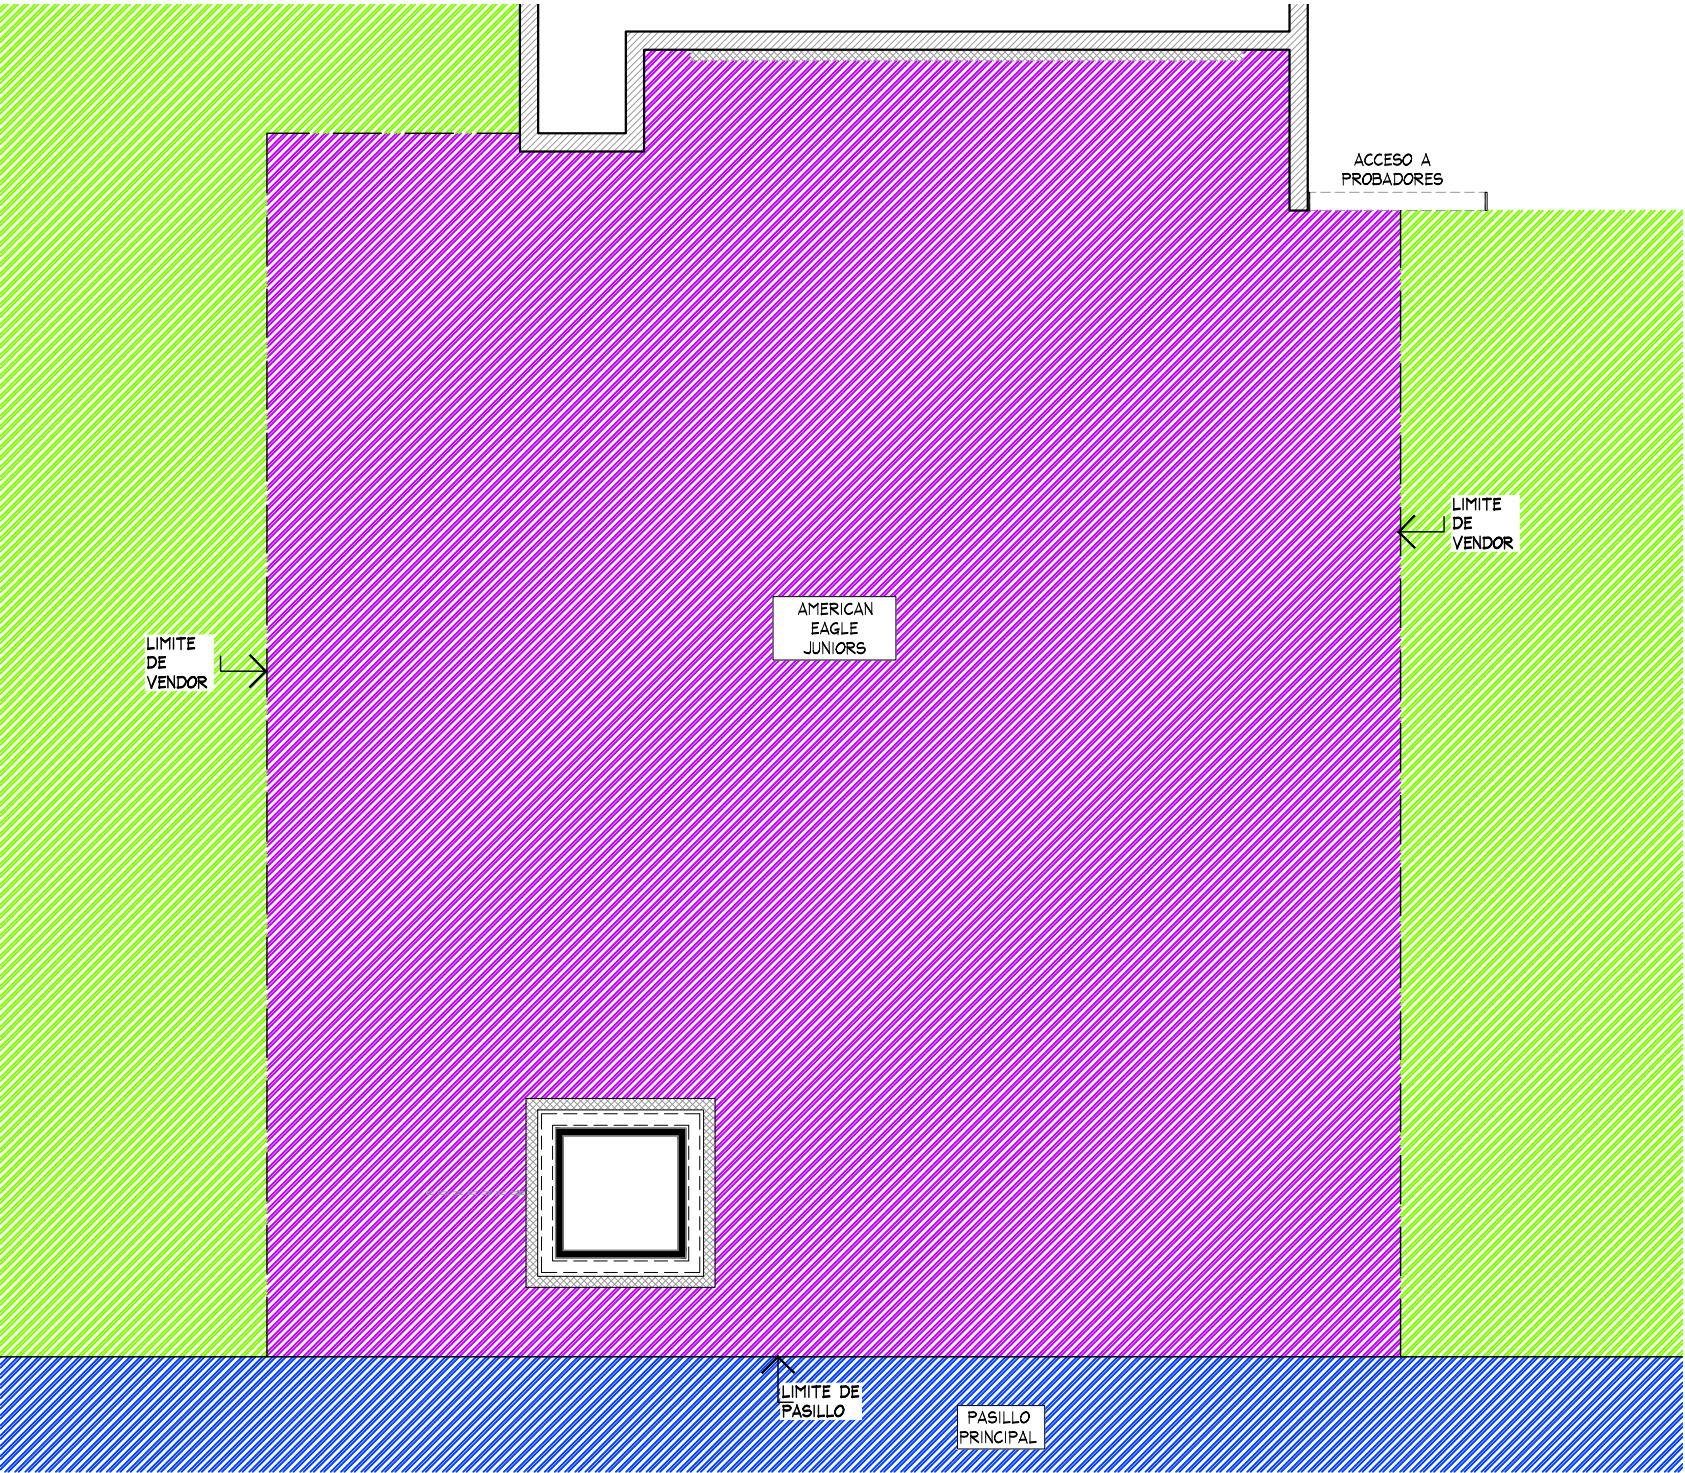

PLANTA GENERAL
ESC. 1:50

CONTROL DE CAMBIOS AE LIVERPOOL SANTA FE JUNIORS	
FECHA	AJUSTES
20/10/2023	INICIO DE PROYECTO
24/10/2023	Revisión 1
14/12/2023	Revisión 2
31/01/2024	Revisión 3

AMERICAN EAGLE

PROYECTO

CORNER

JUNIORS

LIVERPOOL
SANTA FE

CROQUIS DE UBICACION

DIRECCIÓN:
Vasco de Quiroga 3800, Santa Fe,
Contadero, Cuajimalpa de Morelos,
05348 Ciudad de México, CDMX

AREA DE PROYECTO:	FECHA:
62.56 m2	31 enero 2024

ESCALA:	ACOTACION:
Indicada	mm

RESPONSABLE:	RESPONSABLE:
Proyectos	Ara, Ricardo Arreola

CLAVE



AE-LIV-SFE-JUN-04

Todo lo contenido en este plano es propiedad de THINK ARCHITECTURE S.A. DE C.V. (R), para uso exclusivo y único del proyecto; cualquier variación o modificación deberá ser consultada. Entendase bien antes de realizarla.

Descartes No. 93, 1er. piso
Col. Anzures, Miguel Hidalgo
C.P. 11590 TEL. 62.74.36.66

1 DE 5

CROQUIS DE UBICACION

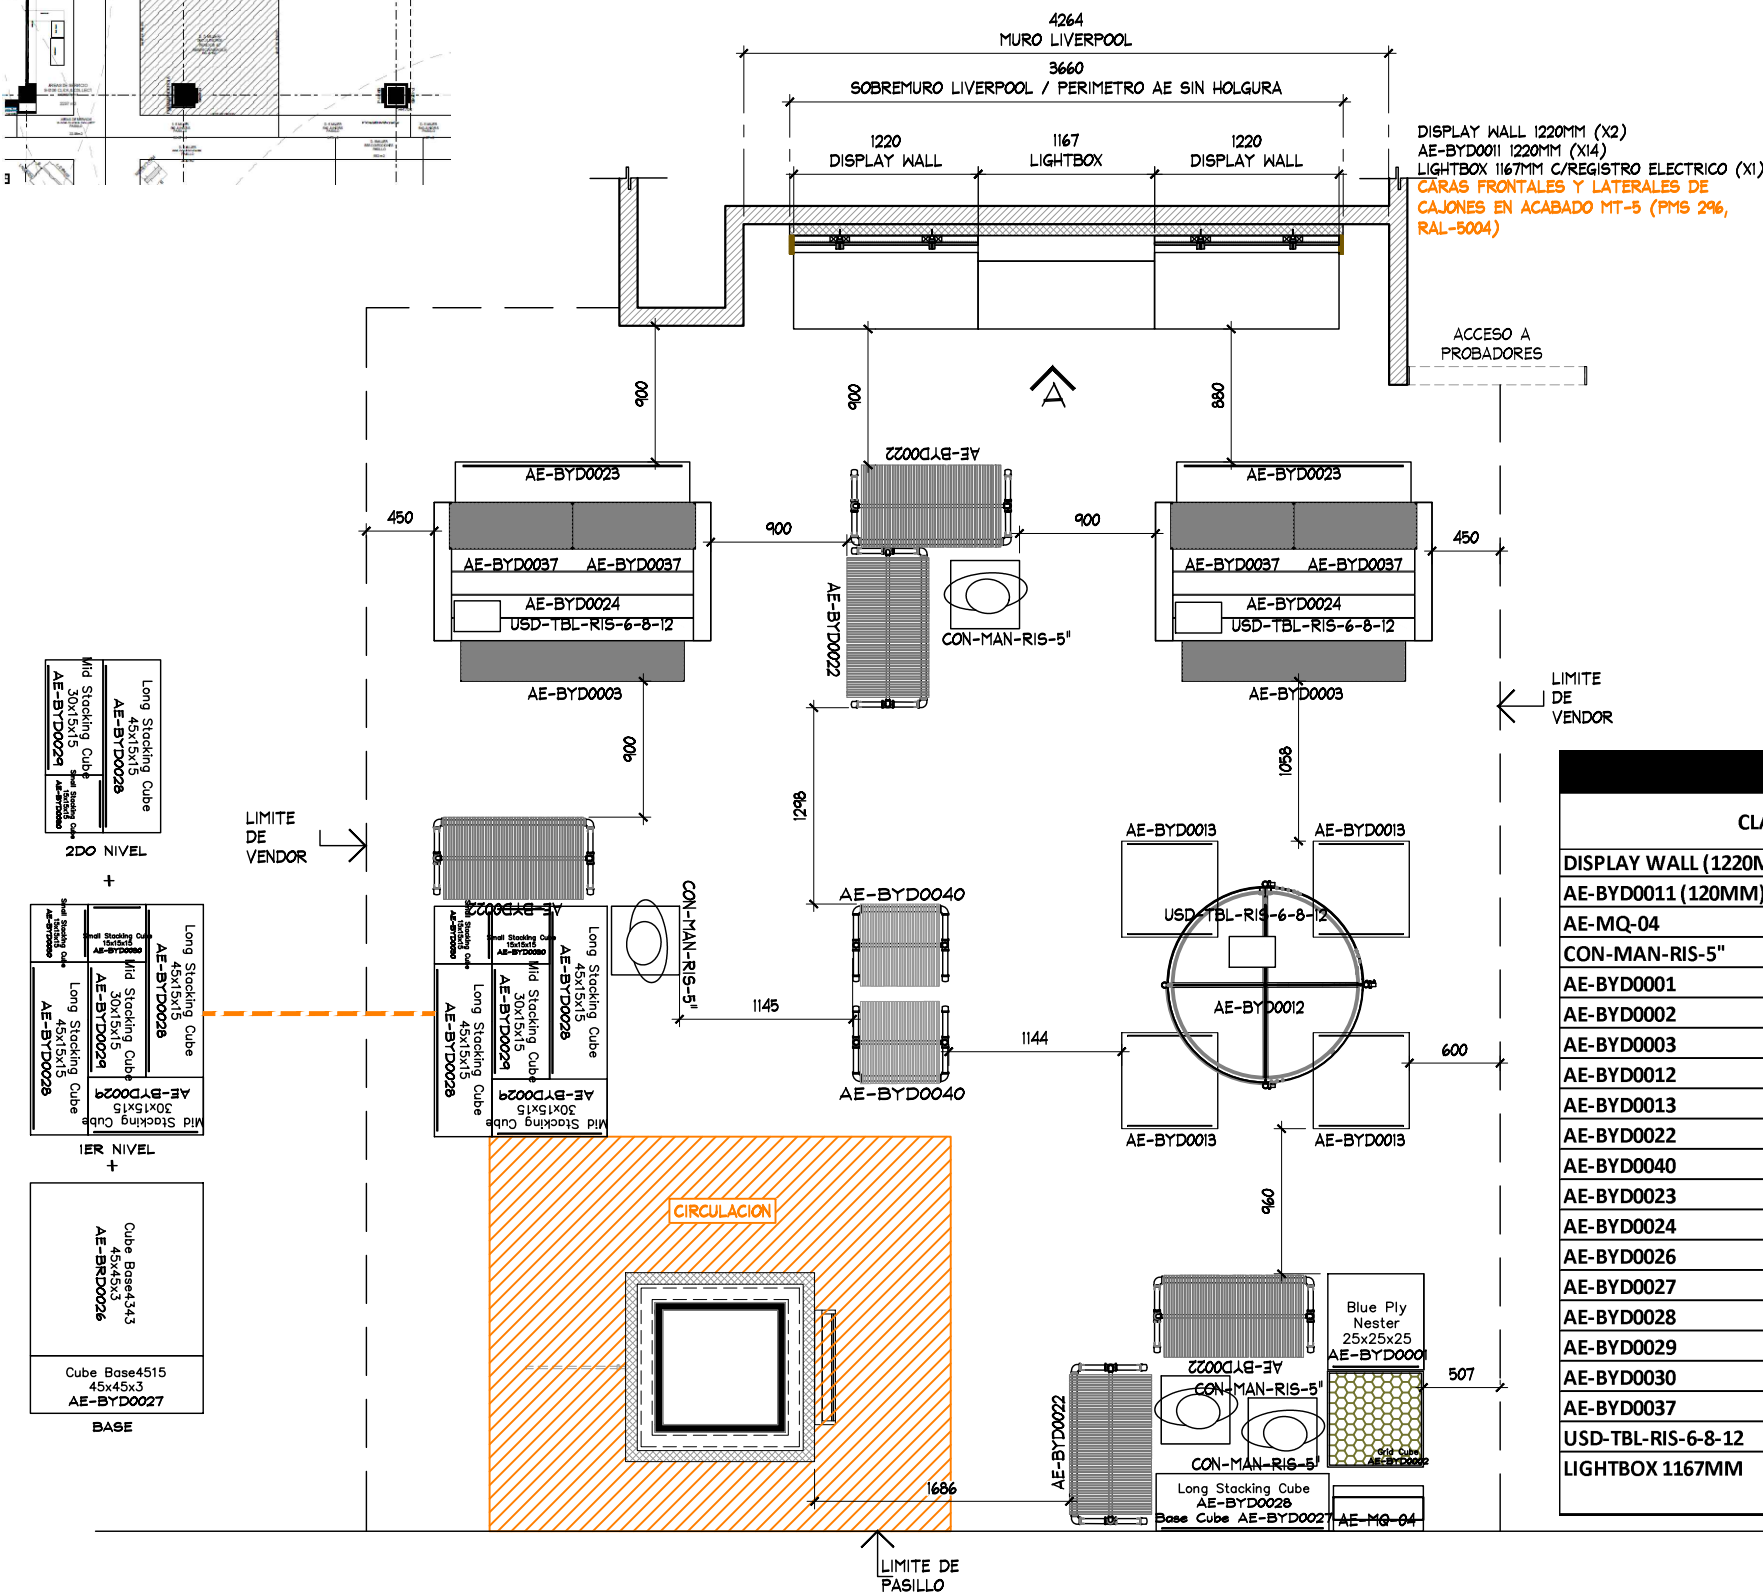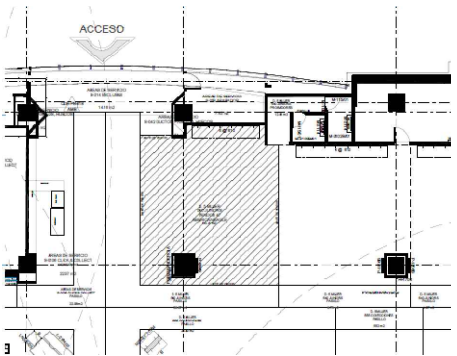

PLANTA MOBILIARIO
ESC. 1:50

TABLA DE CAPACIDADES AE JUNIORS SANTA FE		
CLAVE	DESCRIPCION	Nº MUEBLES
DISPLAY WALL (1220MM)	PERIMETRO	2
AE-BYD0011 (120MM)	REPISAS	14
AE-MQ-04	MARQUEE	1
CON-MAN-RIS-5"	BASE PARA MANIQUE	4
AE-BYD0001	BLUE PLY NESTER	1
AE-BYD0002	24" GRID NESTER	1
AE-BYD0003	GRID BENCH	2
AE-BYD0012	ROUND TABLE BLUE	1
AE-BYD0013	NESTING CUBE	4
AE-BYD0022	TRINGLA	5
AE-BYD0040	RACK "T"	2
AE-BYD0023	BUNKER	2
AE-BYD0024	BEAM TABLE	2
AE-BYD0026	BASE CUBE	1
AE-BYD0027	BASE CUBE	2
AE-BYD0028	LONG STACKING CUBE	4
AE-BYD0029	MID STACKING CUBE	3
AE-BYD0030	SMALL STACKING CUBE	3
AE-BYD0037	RISER	4
USD-TBL-RIS-6-8-12	WOOD RISER	3
LIGHTBOX 1167MM	LIGHTBOX	1
TOTAL EN CORNER		62

AMERICAN EAGLE

PROYECTO

CORNER

JUNIORS

LIVERPOOL SANTA FE

CROQUIS DE UBICACION

DIRECCION:
Vasco de Quiroga 3800, Santa Fe,
Contadero, Cuajimalpa de Morelos,
05348 Ciudad de México, CDMX

AREA DE PROYECTO:	FECHA:
62.56 m2	31 enero 2024

ESCALA:	ACOTACION:
Indicada	mm

RESPONSABLE:	RESPONSABLE:
Proyectos	Ara, Ricardo Arreola

CLAVE




AE-LIV-SFE-JUN-04

Todo lo contenido en este plano es propiedad de THINK ARCHITECTURE S.A. DE C.V. (R), para uso exclusivo y único del proyecto; cualquier variación o modificación deberá ser consultada. Entendase bien antes de realizarla.

Descartes No. 93, 1er. piso
Col. Anzures, Miguel Hidalgo
C.P. 11590 TEL. 62.74.36.66

2 DE 5

CROQUIS DE UBICACION

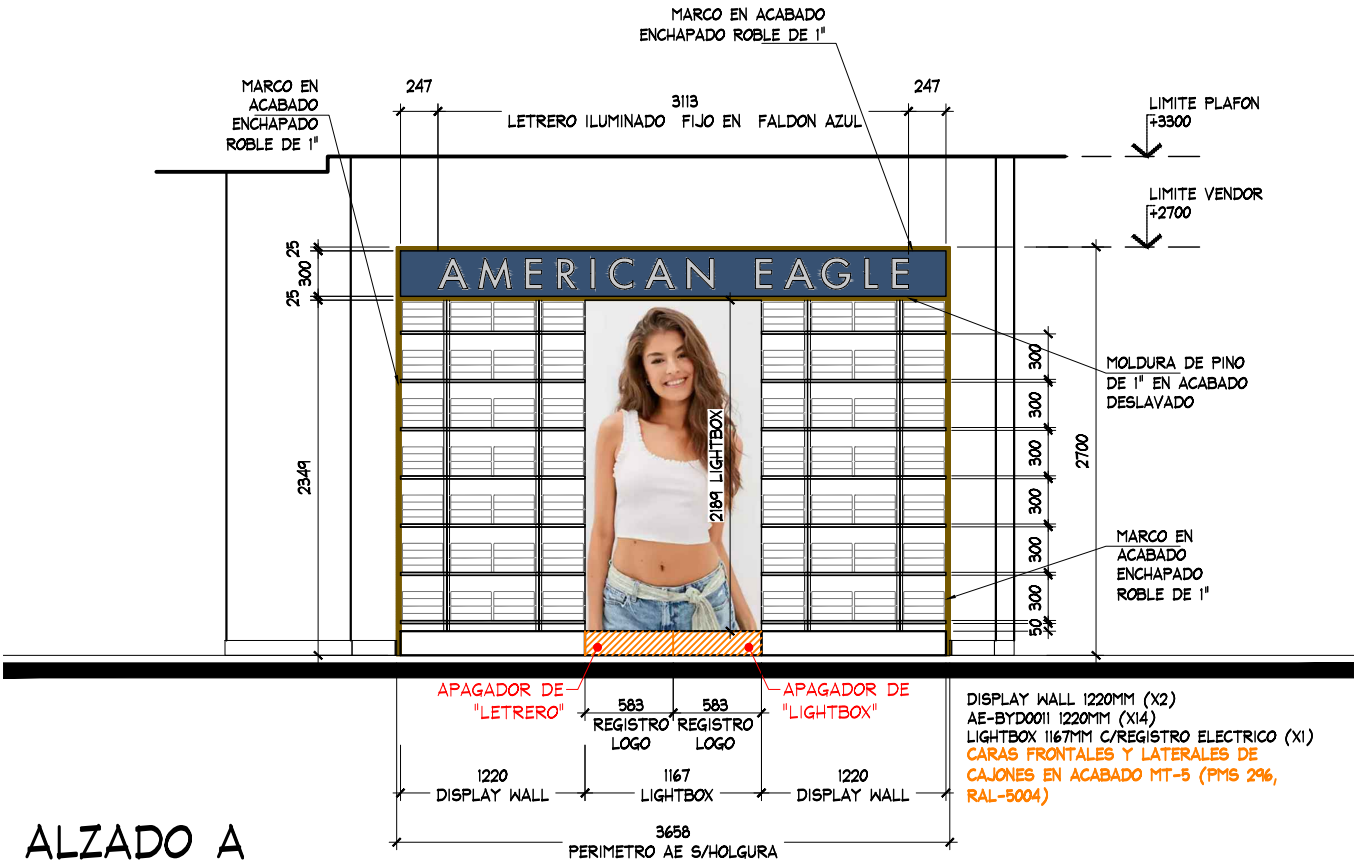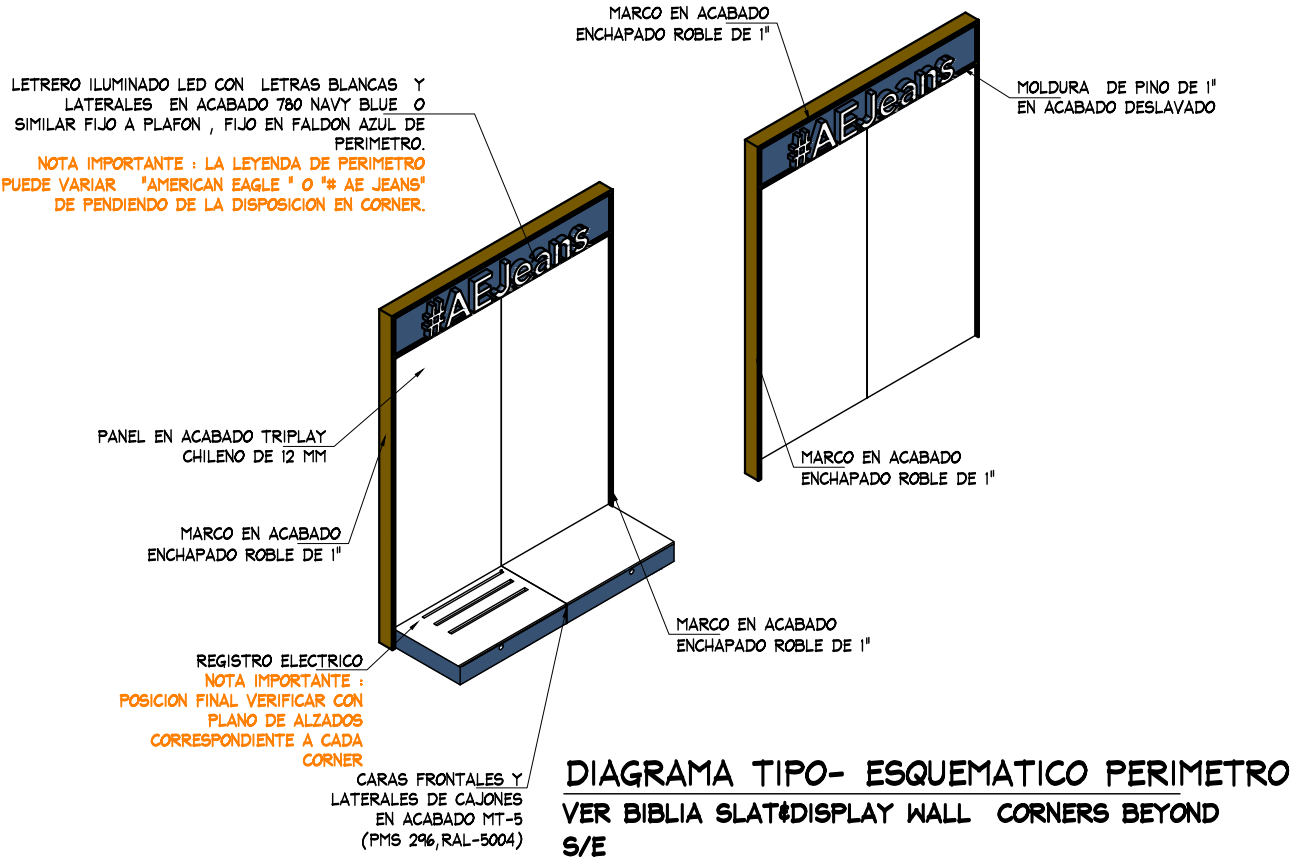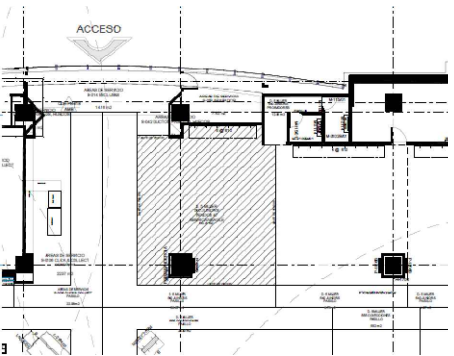

ALZADO A

ESC. 1:50



THINK

ARCHITECTURE

AMERICAN EAGLE

PROYECTO


CORNER

JUNIORS

LIVERPOOL

SANTA FE

CROQUIS DE UBICACION

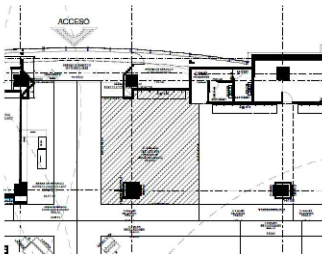

DIRECCION:



Vasco de Quiroga 3800, Santa Fe, Contadero, Cuajimalpa de Morelos, 05348 Ciudad de México, CDMX

AREA DE PROYECTO:	FECHA:
62.56 m2	31 enero 2024
ESCALA:	ACOTACION:
Indicada	mm
RESPONSABLE:	RESPONSABLE:
Proyectos	Arq. Ricardo Arreola
CLAVE:	
	AE-LIV-SFE-JUN-04

Todo lo contenido en este plano es propiedad de THINK ARCHITECTURE S.A. DE C.V. (R), para uso exclusivo y único del proyecto; cualquier variación o modificación deberá ser consultada. Entendase bien antes de realizarla.


Descartes No. 93, 1er. piso
Col. Anzures, Miguel Hidalgo
C.P. 11590 TEL. 62.74.36.66

CROQUIS DE UBICACION

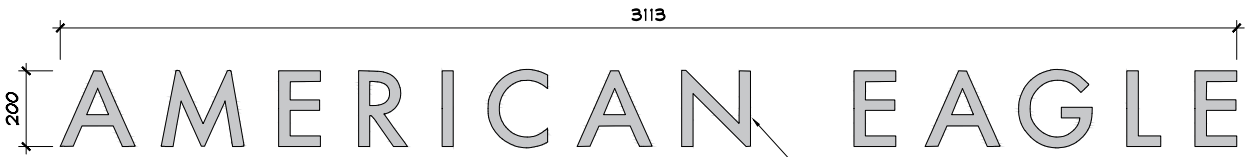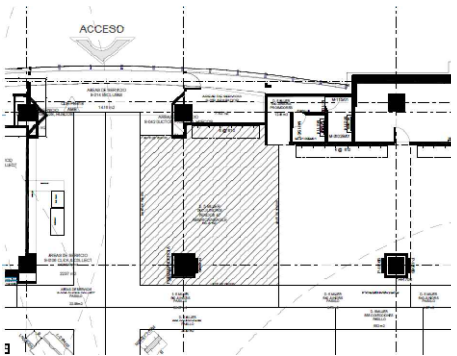

DETALLE LETRERO
ESC. 1:20

LETRERO ILUMINADO LED CON FRENTE EN ACRILICO BLANCO Y LATERALES EN ACABADO 780 NAVY BLUE O SIMILAR, FIJACION EN BANDA AZUL SEPARADO CON ESPARRAGOS.

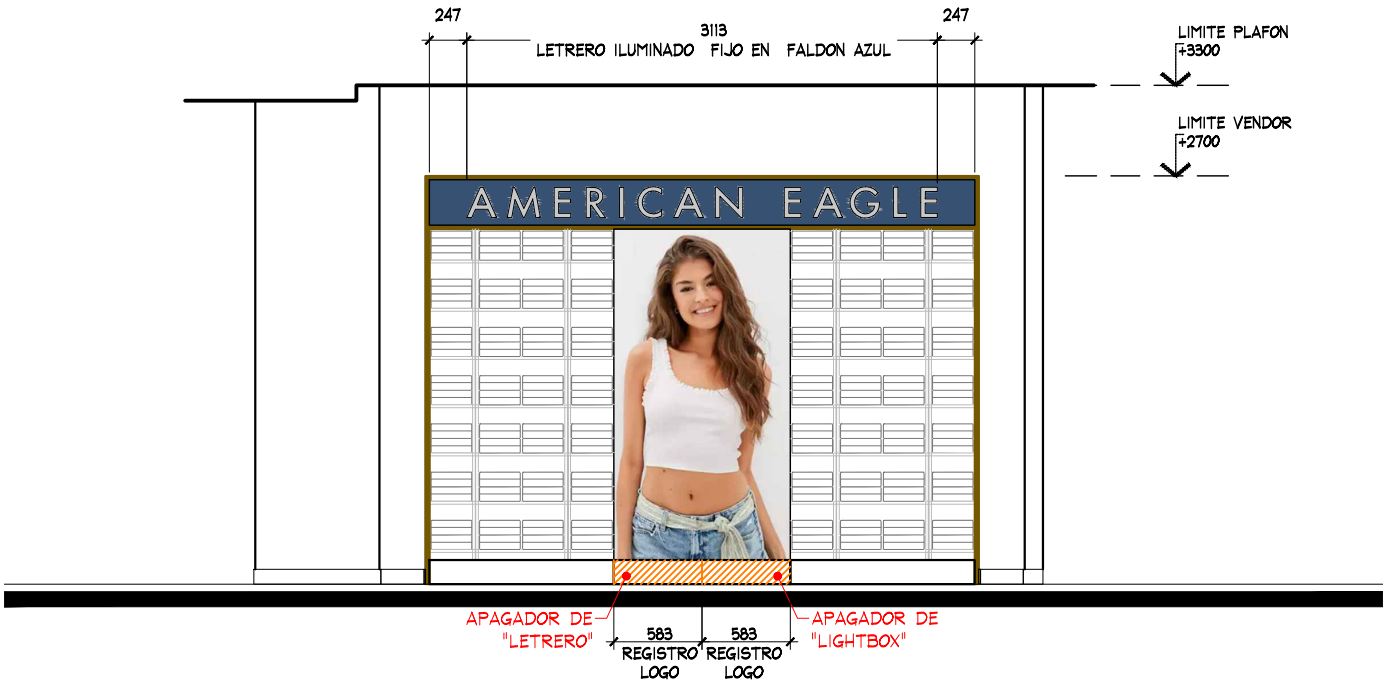

ALZADO A
ESC. 1:50



THINK
ARCHITECTURE

AMERICAN EAGLE


PROYECTO

CORNER

JUNIORS

LIVERPOOL
SANTA FE

CROQUIS DE UBICACION

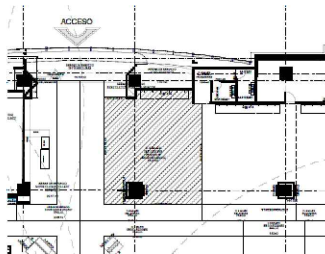

DIRECCIÓN:
Vasco de Quiroga 3800, Santa Fe,
Contadero, Cuajimalpa de Morelos,
05348 Ciudad de México, CDMX

AREA DE PROYECTO: 62.56 m2
FECHA: 31 enero 2024

ESCALA: Indicada
ACOTACION: mm



RESPONSABLE: Proyectos
RESPONSABLE: Arq. Ricardo Arreola

CLAVE
AE-LIV-SFE-JUN-04

Todo lo contenido en este plano es propiedad de THINK ARCHITECTURE S.A. DE C.V. (R), para uso exclusivo y único del proyecto; cualquier variación o modificación deberá ser consultada. Entiendase bien antes de realizarla.

Descartes No. 93, 1er. piso
Col. Anzures, Miguel Hidalgo
C.P. 11590 TEL. 62.74.36.66

CROQUIS DE UBICACION

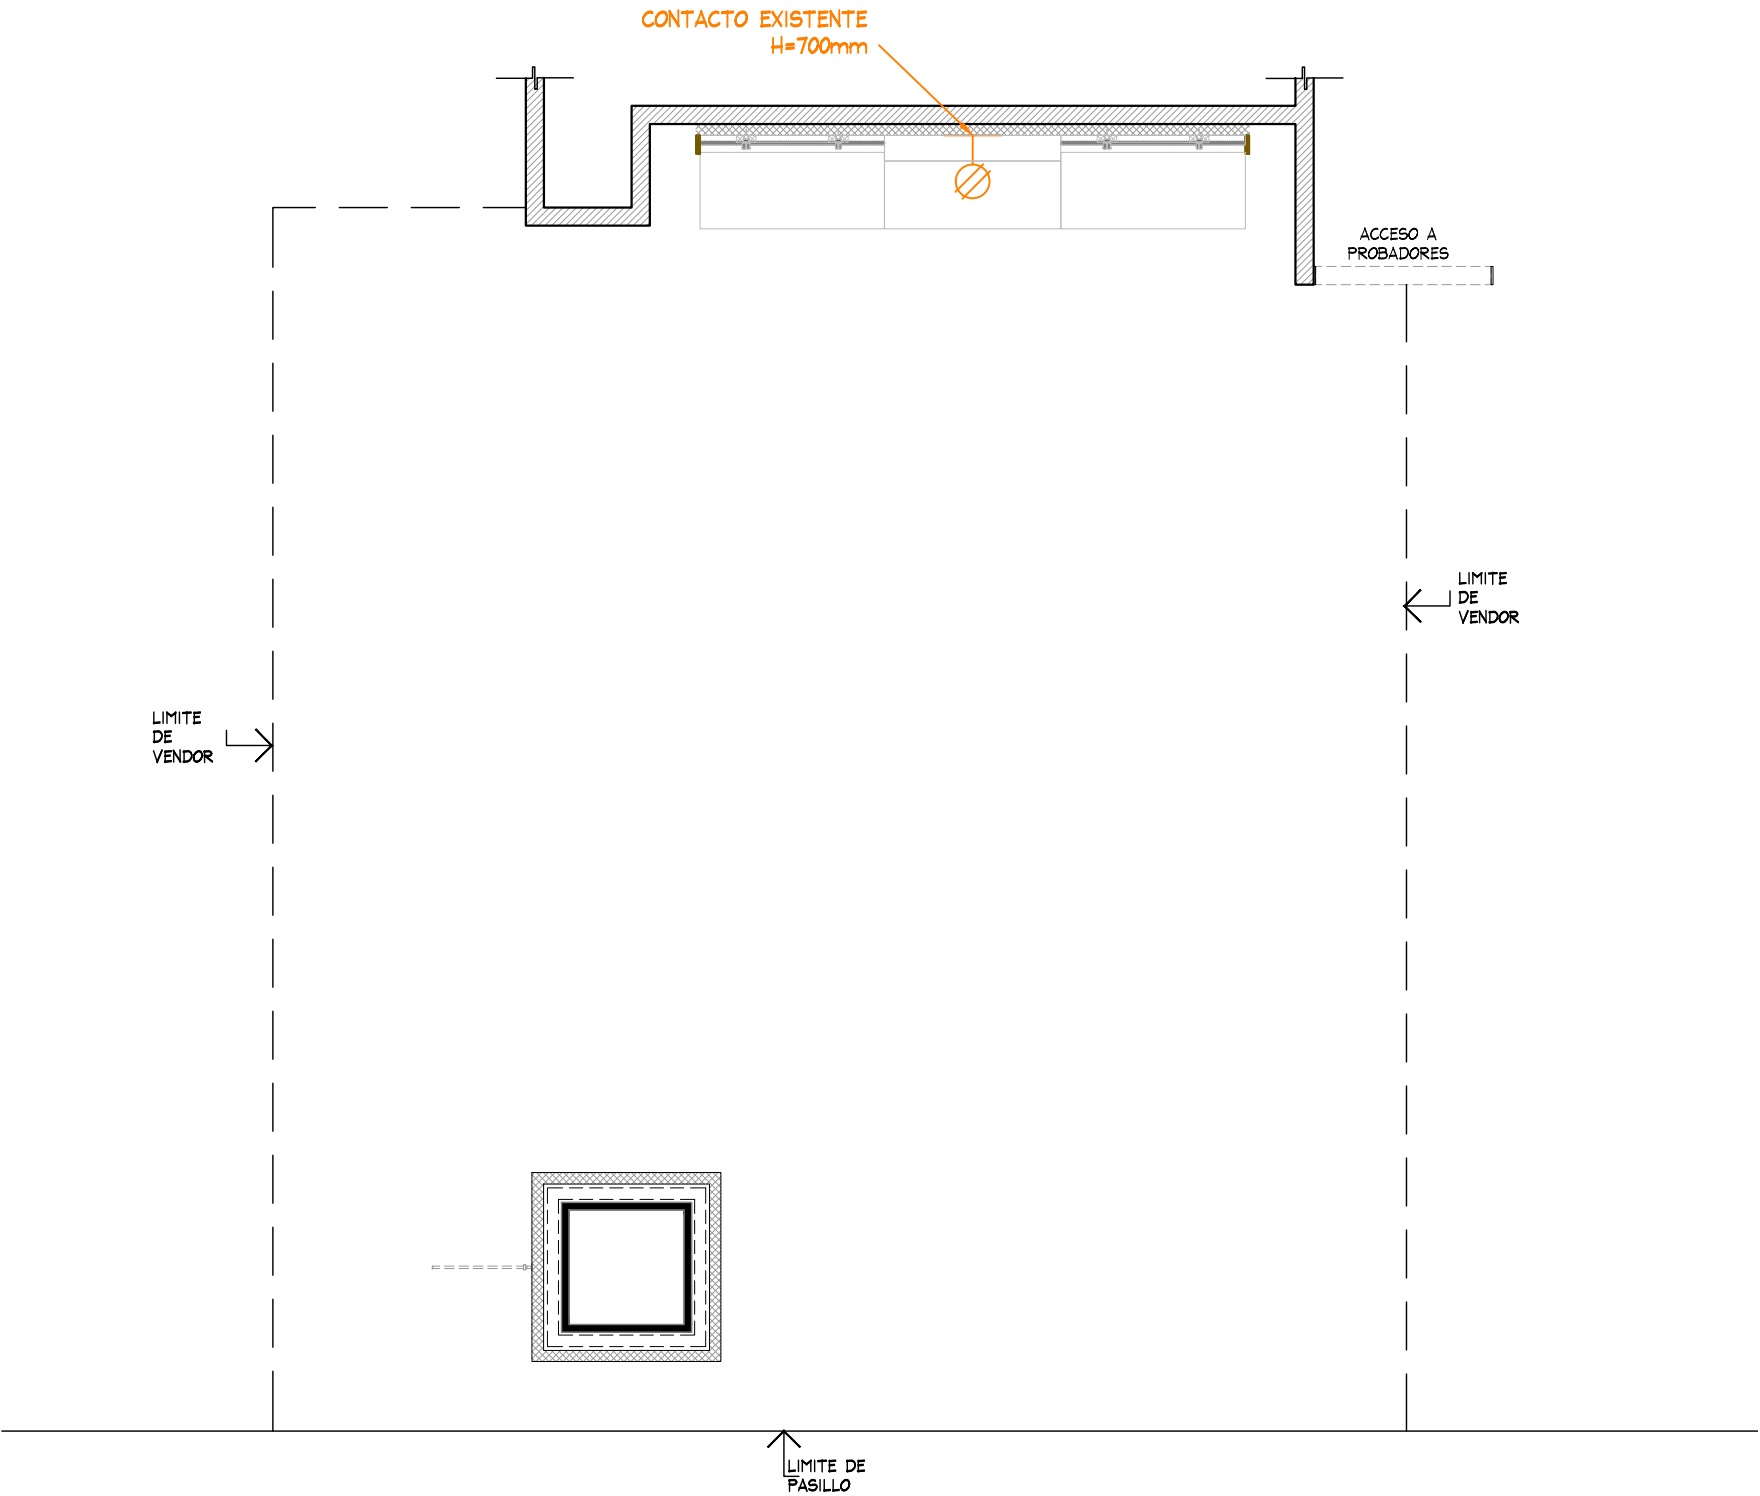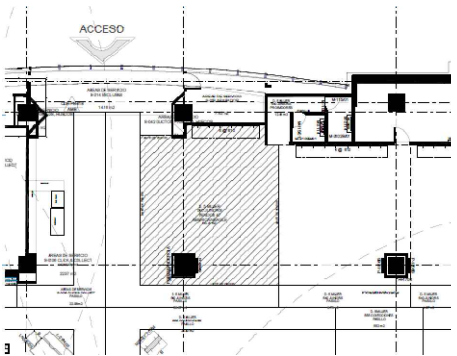

PLANTA FUERZA
ESC. 1:50



THINK
ARCHITECTURE

AMERICAN EAGLE


PROYECTO

CORNER

JUNIORS

LIVERPOOL
SANTA FE

CROQUIS DE UBICACION

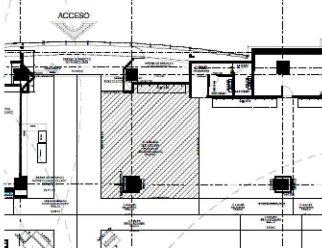

DIRECCIÓN:
Vasco de Quiroga 3800, Santa Fe,
Contadero, Cuajimalpa de Morelos,
05348 Ciudad de México, CDMX

AREA DE PROYECTO:	FECHA:
62.56 m2	31 enero 2024
ESCALA: Indicada	ACOTACION: mm
RESPONSABLE: Proyectos	RESPONSABLE: Arq. Ricardo Arreola

CLAVE

AE-LIV-SFE-JUN-04

Todo lo contenido en este plano es propiedad de THINK ARCHITECTURE S.A. DE C.V. (R), para uso exclusivo y único del proyecto; cualquier variación o modificación deberá ser consultada. Entiendase bien antes de realizarla.

Descartes No. 93, 1er. piso
Col. Anzures, Miguel Hidalgo
C.P. 11590 TEL. 62.74.36.66

5 DE 5